


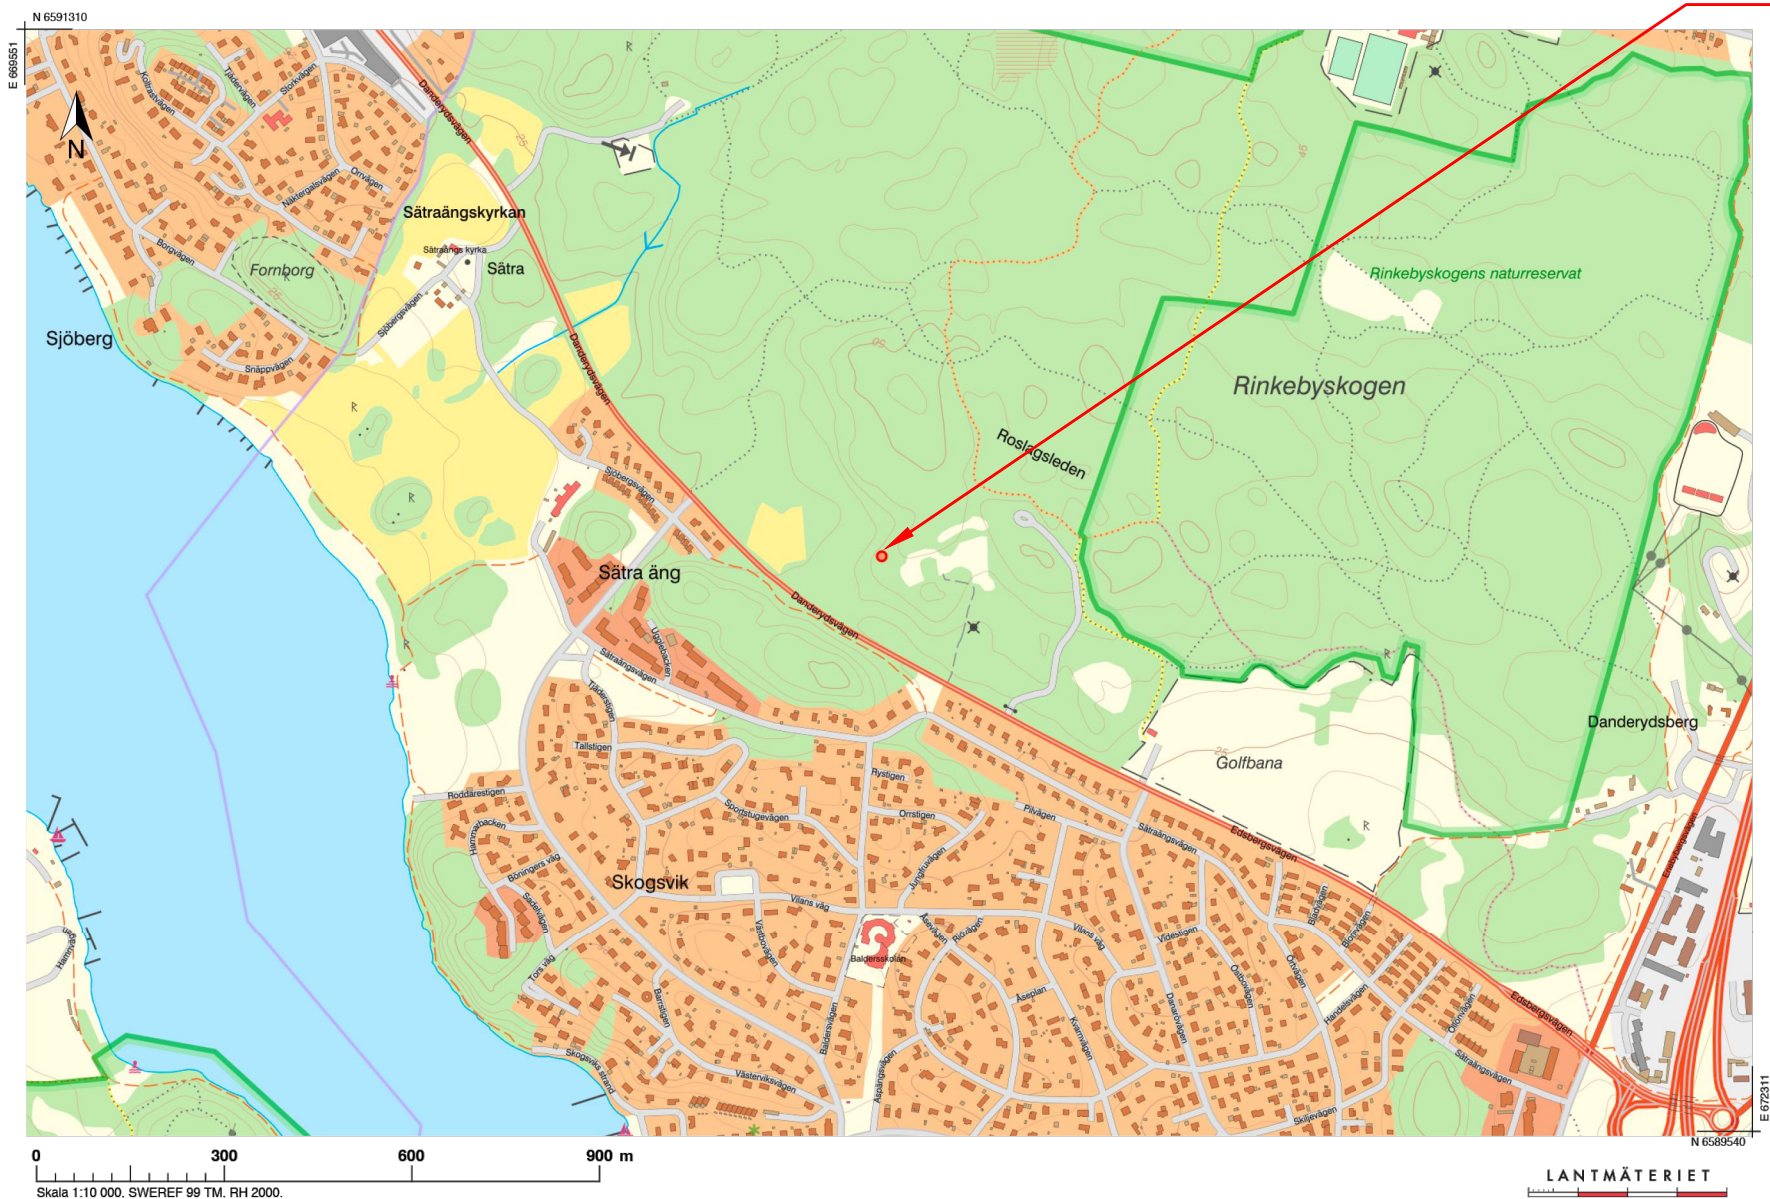

FASTIGHETSBETECKNING
DANDERYD DANDERYD 2:22

KOORDINATER
SWEREF 99 TM:
6590470, 670921
RT90
6590681, 1625299

HÖJD
+43 M Ö.H.

Rev	Revisions beskrivning	Datum	Sign
	PROJEKTÖR		



BYGGLOVSHANDLING
SITE ID
SN0324B

DANDERYD	
X1	NSP
	Tel

PROJEKT ID SN0324B	DESIGNER M.L	PROJEKTÖR A.M
DATUM 2025.03.06	SKALA 1:10000	PROJEKT ÄGARE OTS

ORIENTERINGSKARTA (Koordinater +5m)		
DANDERYD 2:22		
DANDERYD		
OBJEKT ID 300-35-2.0	RITNING ID M-40.7-101	REV

Dnr B 2025-000215 – Ankom 2025-03-12