


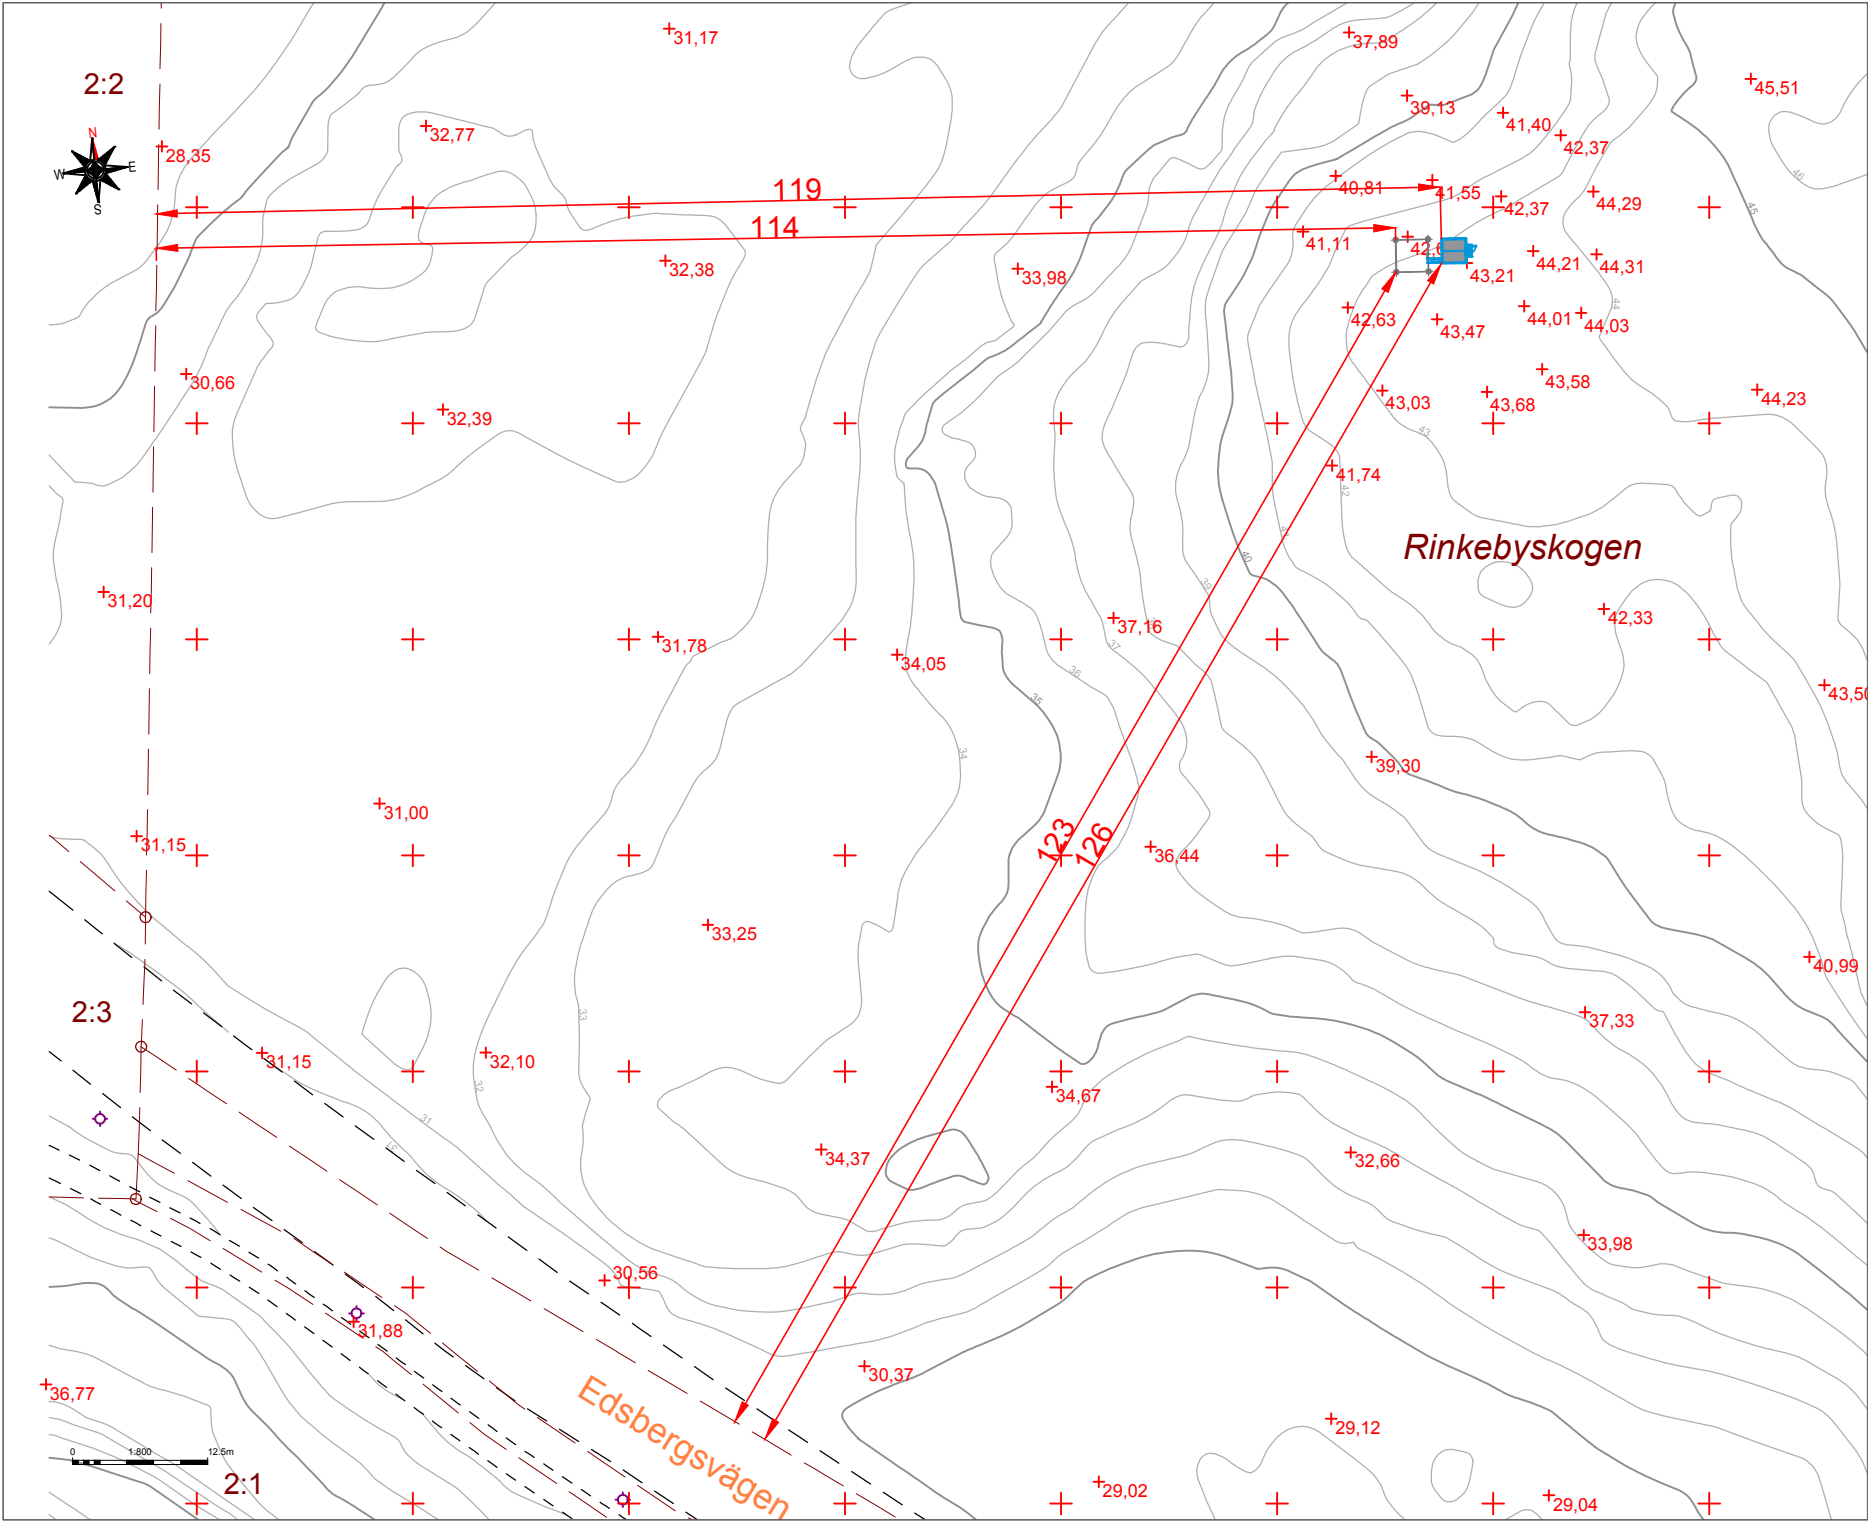

Rev	Revisions beskrivning	Datum	Sign
PROJEKTÖR			
 NSP NET SOLUTION PARTNER			
BYGGHERRER			
			
BYGGLOVSHANDLING			
SITE ID SN0324B			
DANDERYD			
X1	NSP	Tel	
PROJEKT ID	DESIGNER	PROJEKTÖR	
SN0324B	M.L	A.M	
DATUM	SKALA (A4)	PROJEKT ÄGARE	
2025.03.24	1:800	OTS	
RITNINGSTYP			
SITUATIONSPLAN			
DANDERYD 2.22			
DANDERYD			
OBJEKT ID	RITNING ID	REV	
300-35-2.0	M-40.1-102	-	

Dnr B 2025-000215 – Ankom 2025-04-22

Dnr B 2025-000215 – Ankom 2025-04-22