

# PLANKARTA



## PLANBESTÄMMELSER

Följande gäller inom områden med nedanstående beteckningar. Endast angiven användning och utformning är tillåten. Bestämmelser utan beteckning gäller inom hela planområdet.

### Gränser

- Planområdesgräns
- Användningsgräns
- Egenskapsgräns

### Användning av allmän platsmark med kommunalt huvudmannaskap (PBL 4 kap 5 § punkt 2)

- NATUR Natur

### Användning av kvartersmark (PBL 4 kap 5 § punkt 3)

- R Idrott

### Egenskapsbestämmelser för kvartersmark

- parkering Parkeringsplats
- Korsmark - marken får endast förses med byggnation i form av stödmurar samt bullerskydd av genomskiktligt material. (PBL 4 kap 11 § punkt 1 eller 16 § punkt 1)
- Prickmark - marken får inte förses med byggnad. (PBL 4 kap 11 § punkt 1 eller 16 § punkt 1)

### Administrativa bestämmelser

- u Underjordiska ledningar - område som ska vara tillgängligt för skötsel av dagvattenanläggning. (PBL 4 kap 6 §)
- Genomförandetiden är 5 år från den dag då planen vinner laga kraft. (PBL 4 kap 21 §)

### BETECKNINGAR TILL GRUNDKARTAN

- ANVÄNDNINGS- EL. OMRÅDESGRÄNS
- FASTIGHETSGRÄNS
- BOSTADSHUS, UTHUS
- ALLMÄN BYGGNAD
- TRANSFORMATOR, POOL
- VÄG- ELLER GÅNGVÄG
- STAKET, HÄCK
- TRAPPA
- NIVÅKURVOR
- FASTIGHETSBECKNING
- AVVÄGD GATUHÖJD

GRUNDKARTAN UPPDATERAD I JANUARI 2018  
 KOORDINATSYSTEM: SWEREF 99 18 00  
 HÖJDSYSTEM: RH 2000

Mattias Holmström  
 Mätningingenjör

### ORIENTERINGSKARTA



GRANSKNINGSHANDLING, DNR KS 2016/0166  
 PLANEN HANDLÄGGS ENLIGT PBL 2010:900  
 PLANAVTAL GÄLLER




## Detaljplan för del av Djursholm 2:421 i Djursholm

DANDERYDS KOMMUN, STOCKHOLMS LÄN

David Grind Anna-Britta Järliden  
 Plan- och exploateringschef Planarkitekt

Skala 1:1000 i A2 (1:2000 i A4)

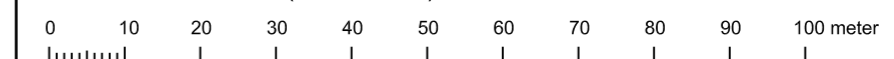

UPPRÄTTAD	2016-05-19
ÄNDRAD EFTER SAMRÅD	2018-01-17
REVIDERAD	
ANTAGEN	
LAGA KRAFT	

**DPU3**