


# PLANKARTA

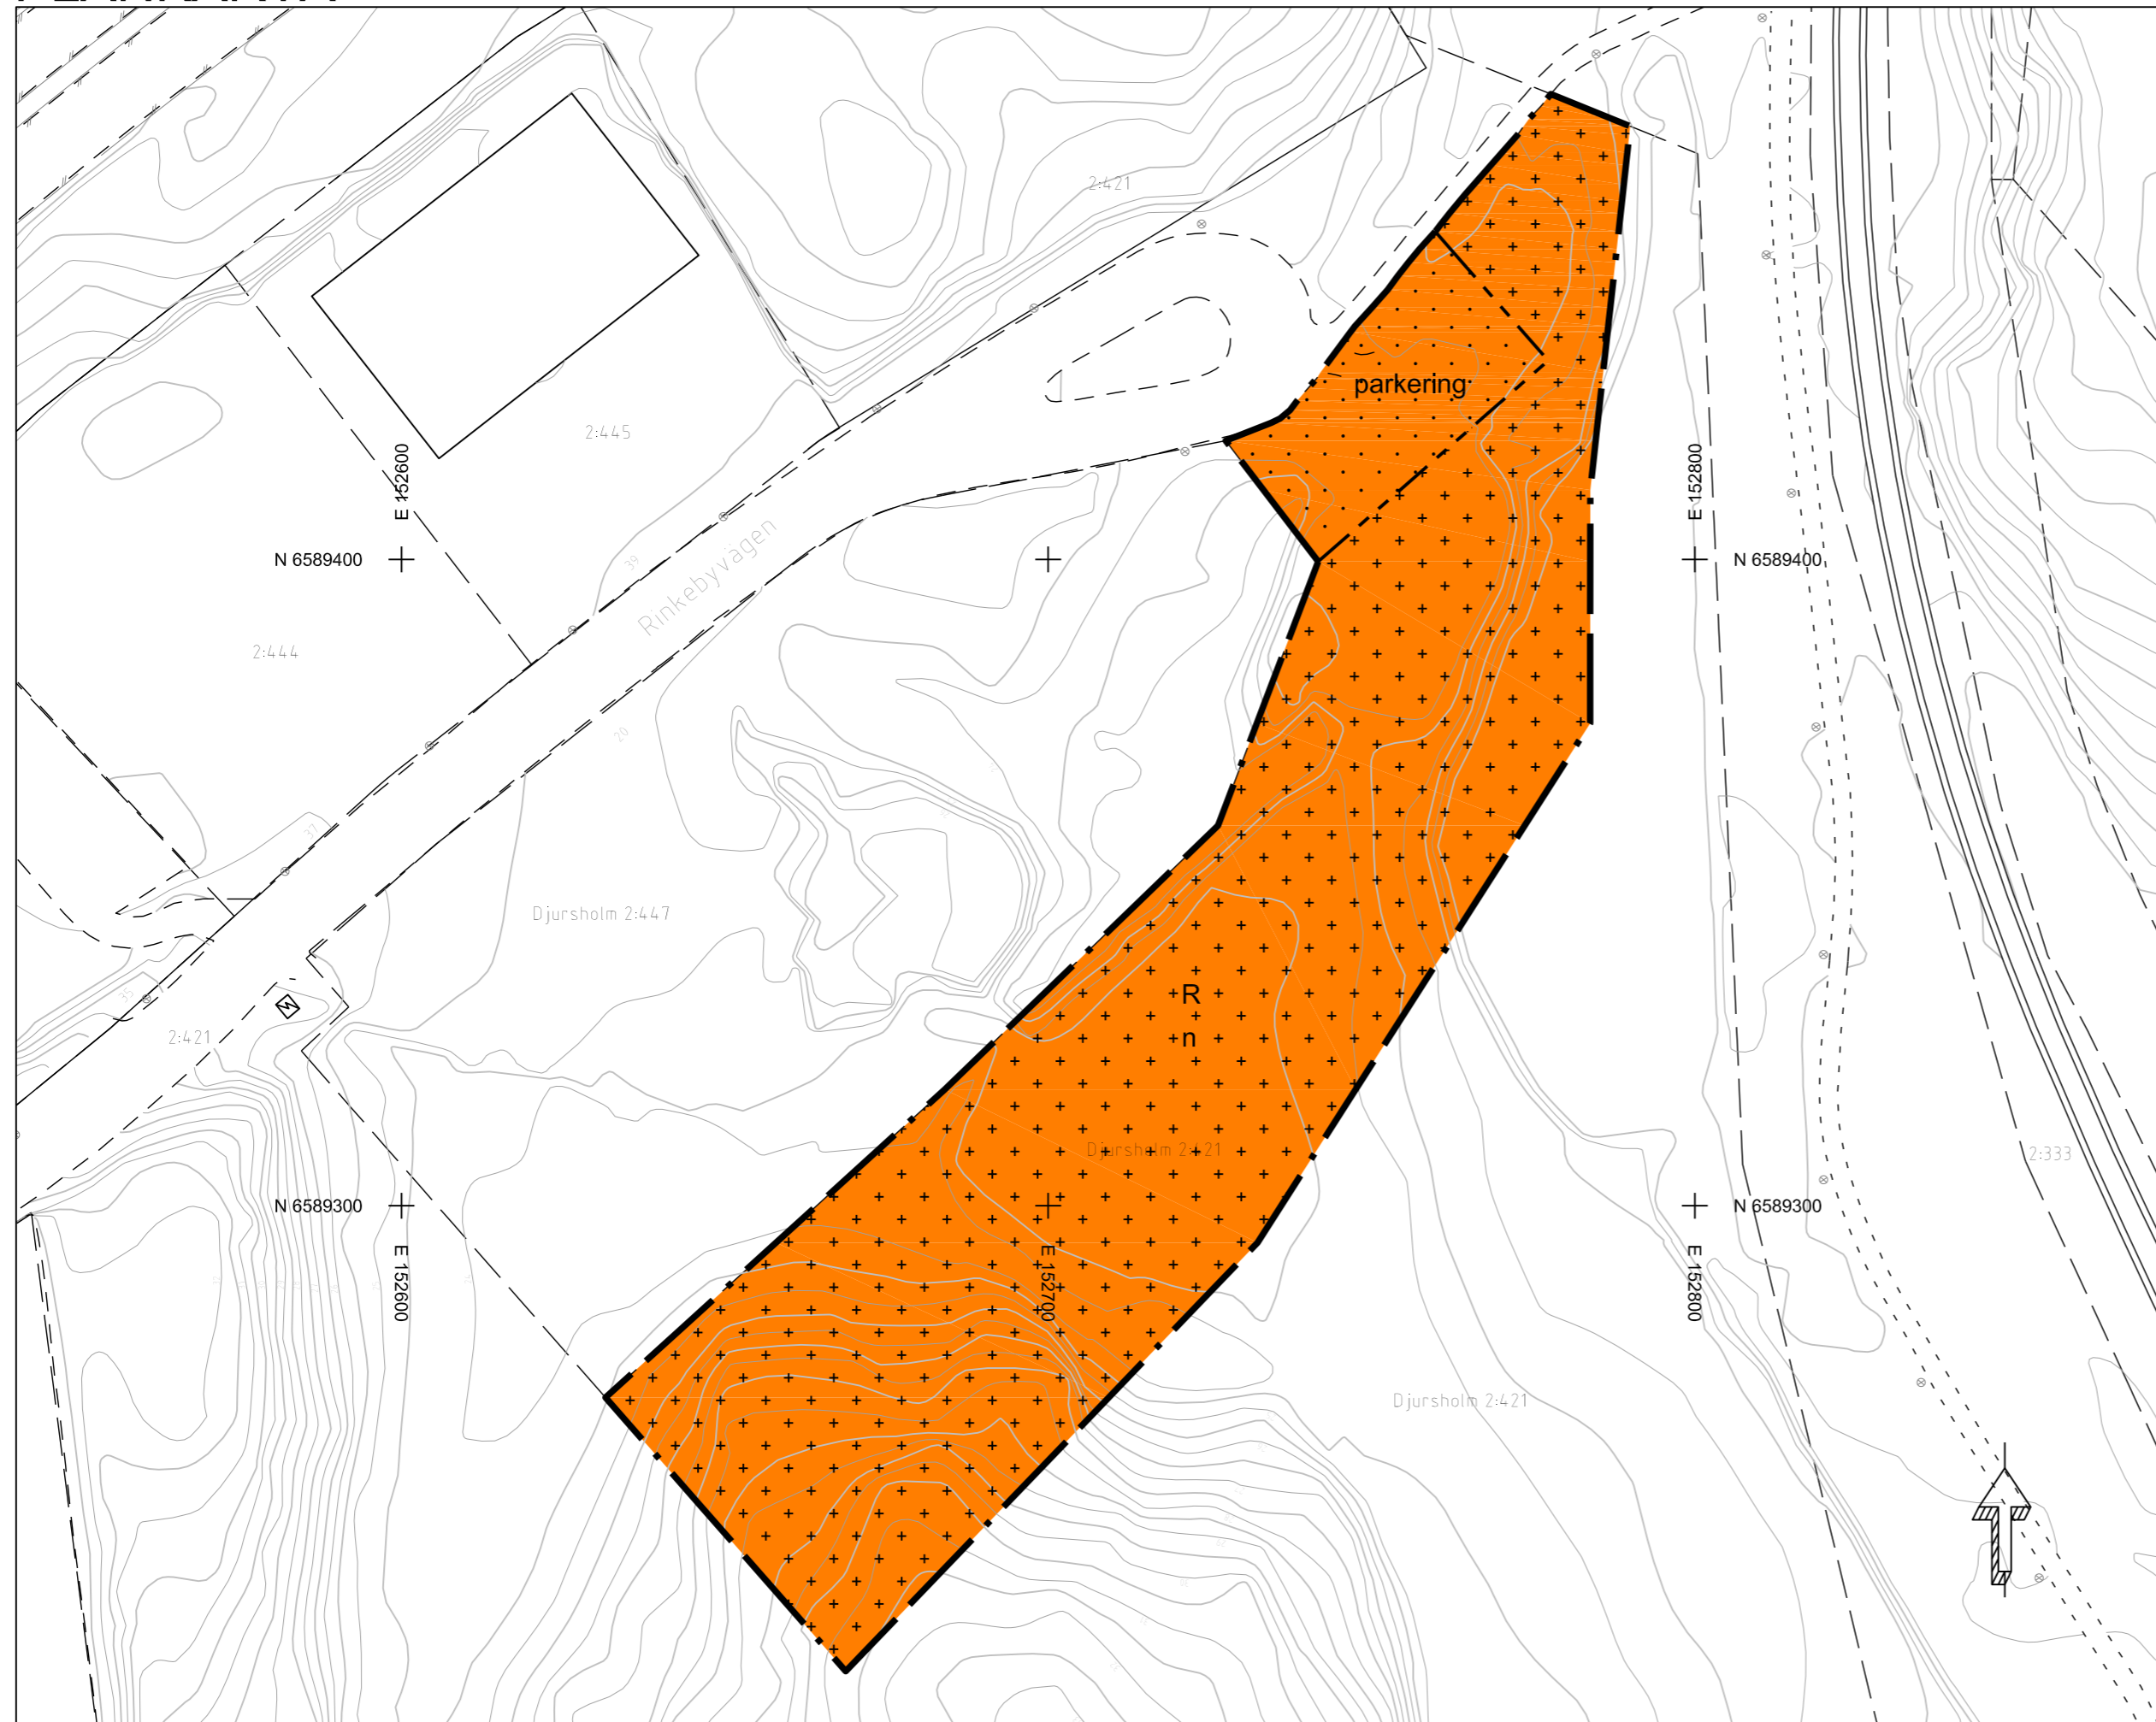

## PLANBESTÄMMELSER

Följande gäller inom områden med nedanstående beteckningar. Endast angiven användning och utformning är tillåten. Bestämmelser utan beteckning gäller inom hela planområdet.

### Gränser

- Planområdesgräns
- Egenskapsgräns

### Användning av kvartersmark (PBL 4 kap 5 § punkt 3)

- R Idrott

### Egenskapsbestämmelser för kvartersmark

- n Högst en tredjedel av markens yta får bestå av hårdgjorda, ej genomsläppliga material.
- parkering Parkeringsplats
- Korsmark - marken får endast förses med byggnation i form av stödmurar.
- Prickmark - marken får inte förses med byggnad. (PBL 4 kap 11 § punkt 1 eller 16 § punkt 1)

### Administrativa bestämmelser

Genomförandetiden är 5 år från datum för laga kraft. (PBL 4 kap 21 §)

### BETECKNINGAR TILL GRUNDKARTAN

- ANVÄNDNINGS- EL. OMRÅDESGRÄNS
- FASTIGHETSGRÄNS
- BOSTADSHUS, UTHUS
- ALLMÅN BYGGNAD
- TRANSFORMATOR, POOL
- VÄG- ELLER GÅNGVÄG
- STAKET, HÄCK
- TRAPPA
- NIVÅKURVOR
- FASTIGHETSBETECKNING
- AVVÄGD GATUHÖJD

GRUNDKARTAN UPPRÄTTAD I JANUARI 2016  
 KOORDINATSYSTEM: SWEREF  
 HÖJDSYSTEM: RH2000

Anna Zetterdahl  
 Mätningssingenjör

### ORIENTERINGSKARTA



SAMRÅDSHANDLING, DNR KS 2016/0166  
 PLANEN HANDLÄGGS ENLIGT PBL 2010:900  
 PLANAVTAL GÄLLER

**DANDERYDS KOMMUN**  
 Kommunledningskontoret

Detaljplan för  
 del av Djursholm 2:421  
 i Djursholm  
 DANDERYDS KOMMUN, STOCKHOLMS LÄN

David Grind Anna-Britta Järliden  
 Plan- och exploateringschef Planarkitekt

Skala 1:1000 i A2 (1:2000 i A4)

UPPRÄTTAD 2016-05-19
ÄNDRAD EFTER SAMRÅD
REVIDERAD
ANTAGEN
LAGA KRAFT

**DPU3**