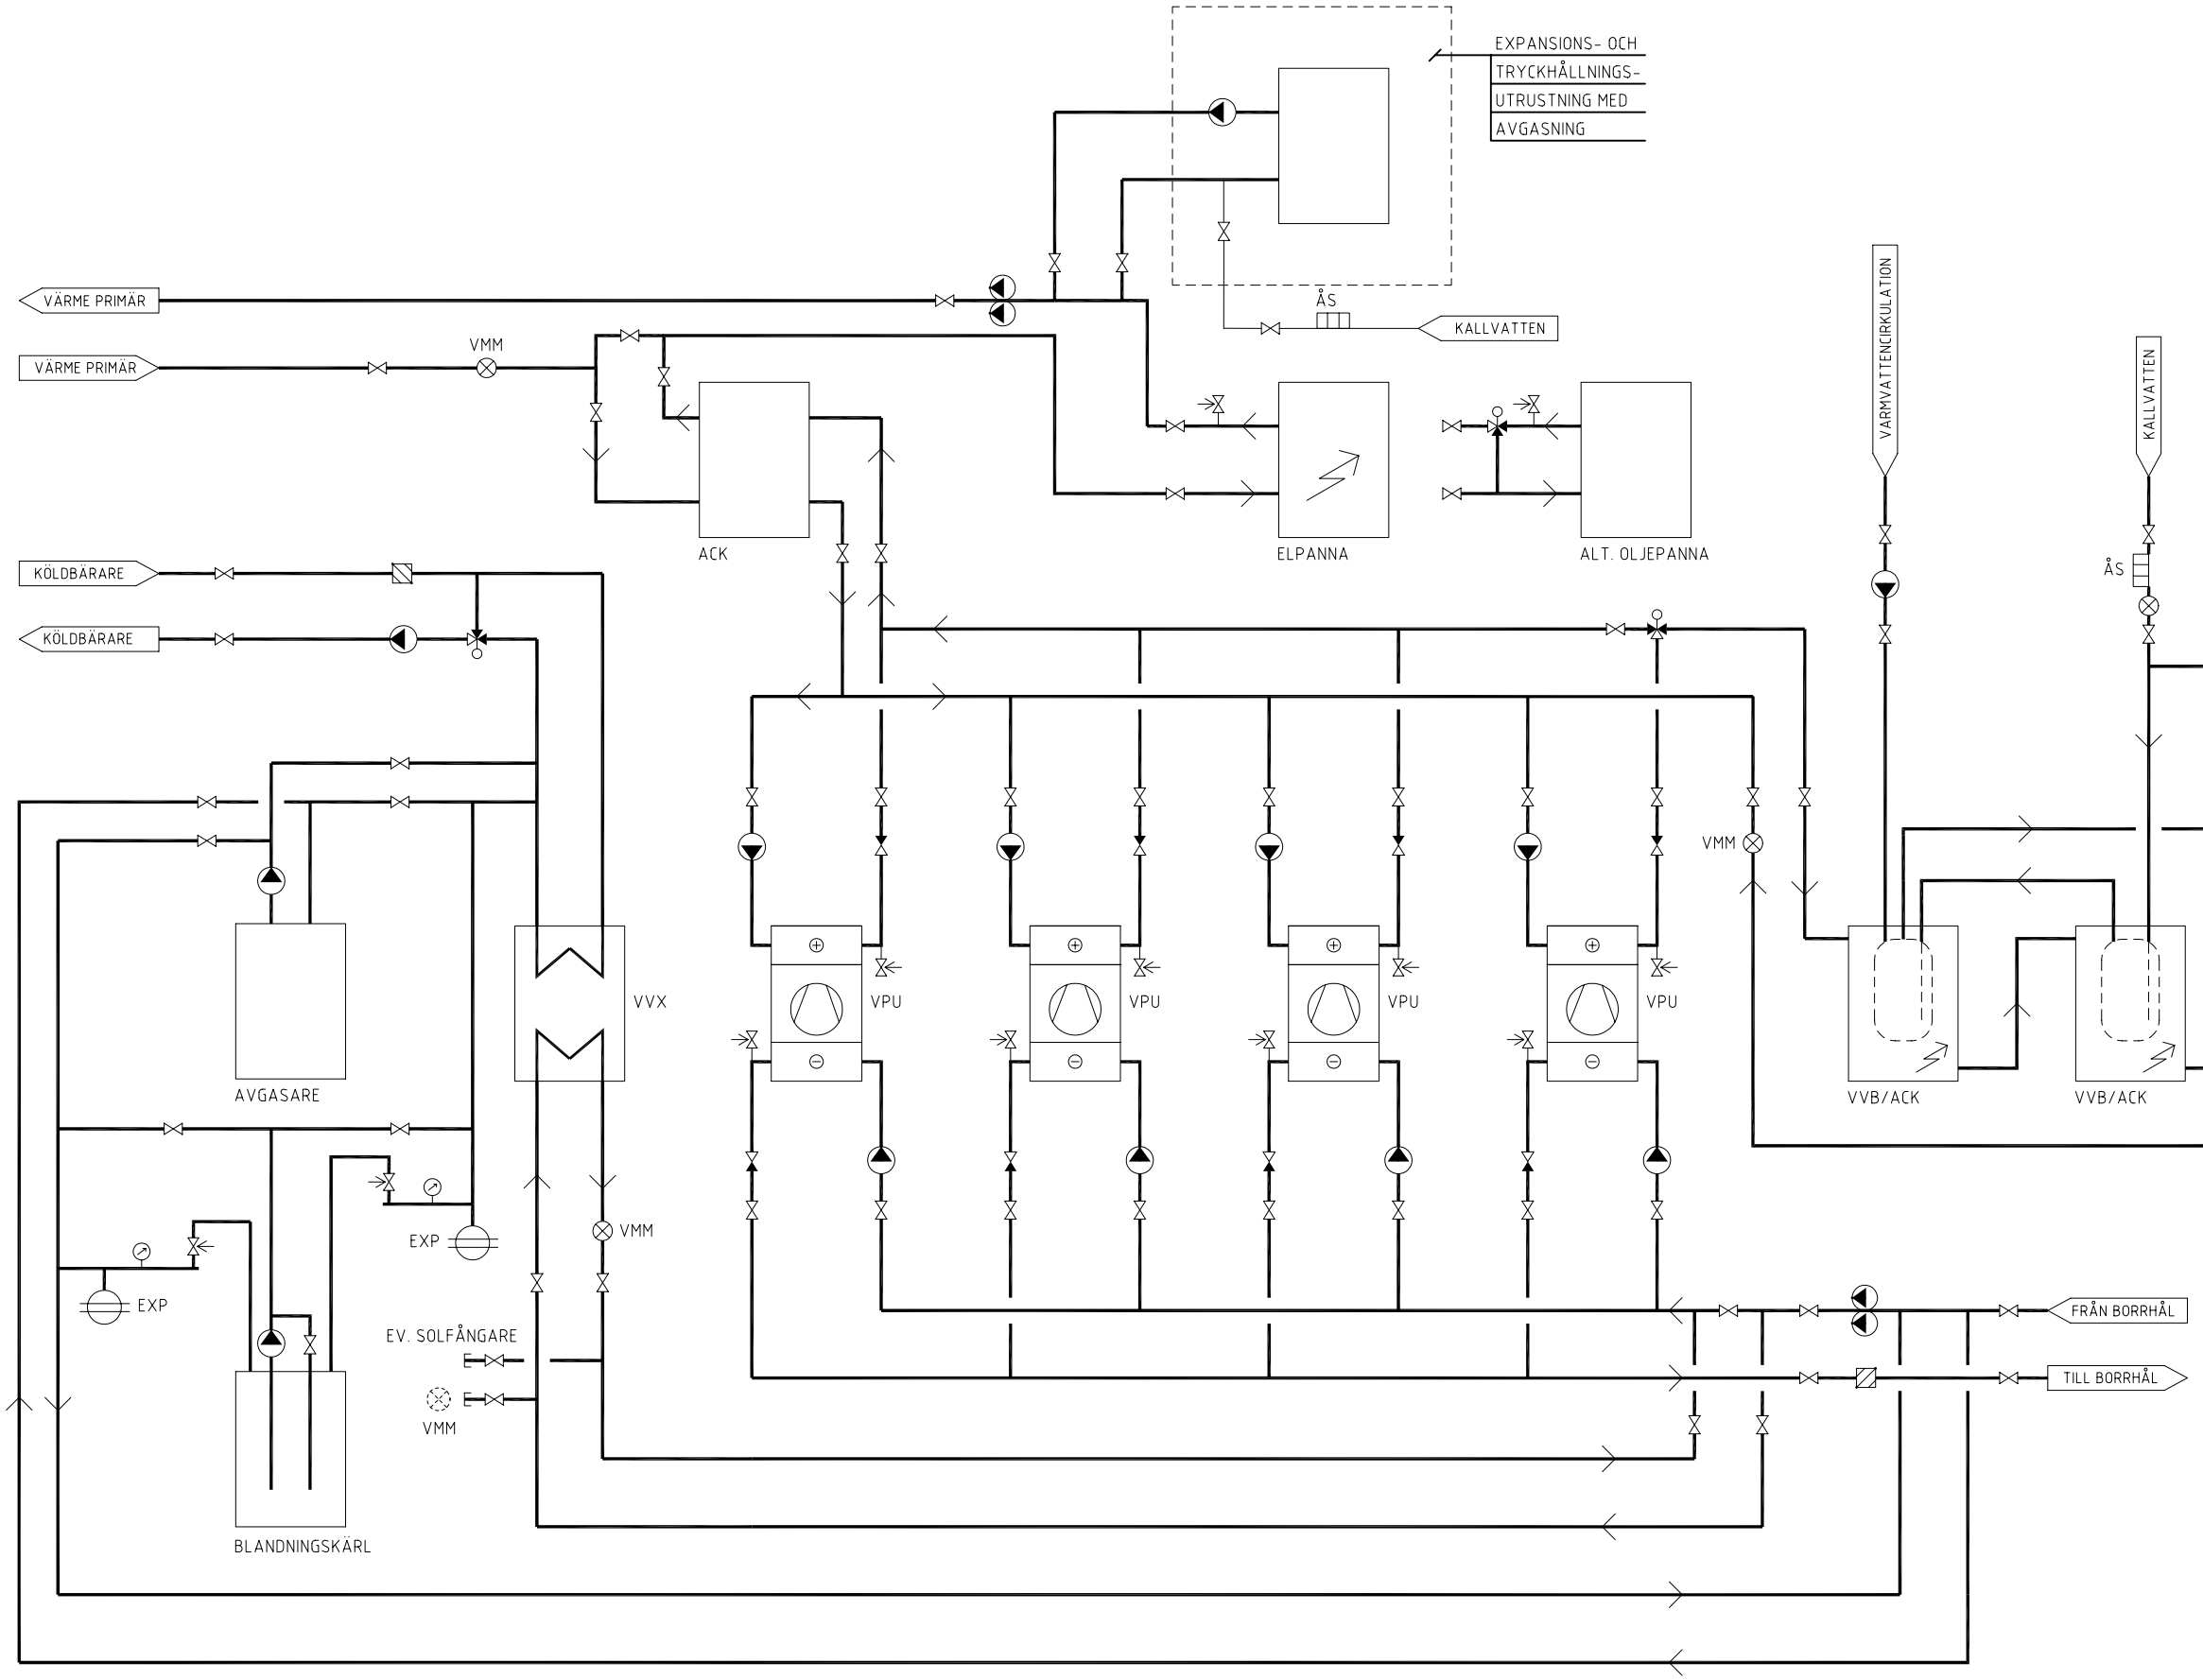


DETTA ÄR EN PRINCIPRITNING. VERKLIG ANLÄGGNING BYGGS ENLIGT GÄLLANDE NORMER OCH KRAV.

| BET | ANT | ÄNDRINGEN AVSER | SIGN | DATUM |
|---|---|---|---|---|

FÖRFRÅGNINGSUNDERLAG

DANDERYDS KOMMUN
Tekniska kontoret

| OBJEKT NR | PROJEKT NR | PROJEKTLEDARE |
|---|---|---|
| | | |

A
K
V
E
B
M
L

| UPPDRAG NR | RITAD/KONSTR AV | HANDLÄGGARE |
|---|---|---|
| 321099 | PE VVSS | |
| DATUM | ANSVARIG | |
| 2010-11-01 | | |

DANDERYDS KOMMUN
INSTALLATION BERGVÄRME

PRINCIPFLÖDESSCHEMA

| SKALA | RITNINGSNUMMER | BET. |
|---|---|---|
| | V56.8-001 | |

XREF 1:
XREF 2:
XREF 3:
XREF 4:
XREF 5:
XREF 6:

LAGER:

PLOT: 2010-11-09 16:00 V:\PROJEKT\DANDERYD\321099 BRAGESKOLAN INSTALLATION ELPANNOR OCH VÄRMEPUMP\08 HANDLINGAR\083 RITNINGAR\V\MODELL\SCHEMA\V56.8-001.DWG