


# PLANKARTA

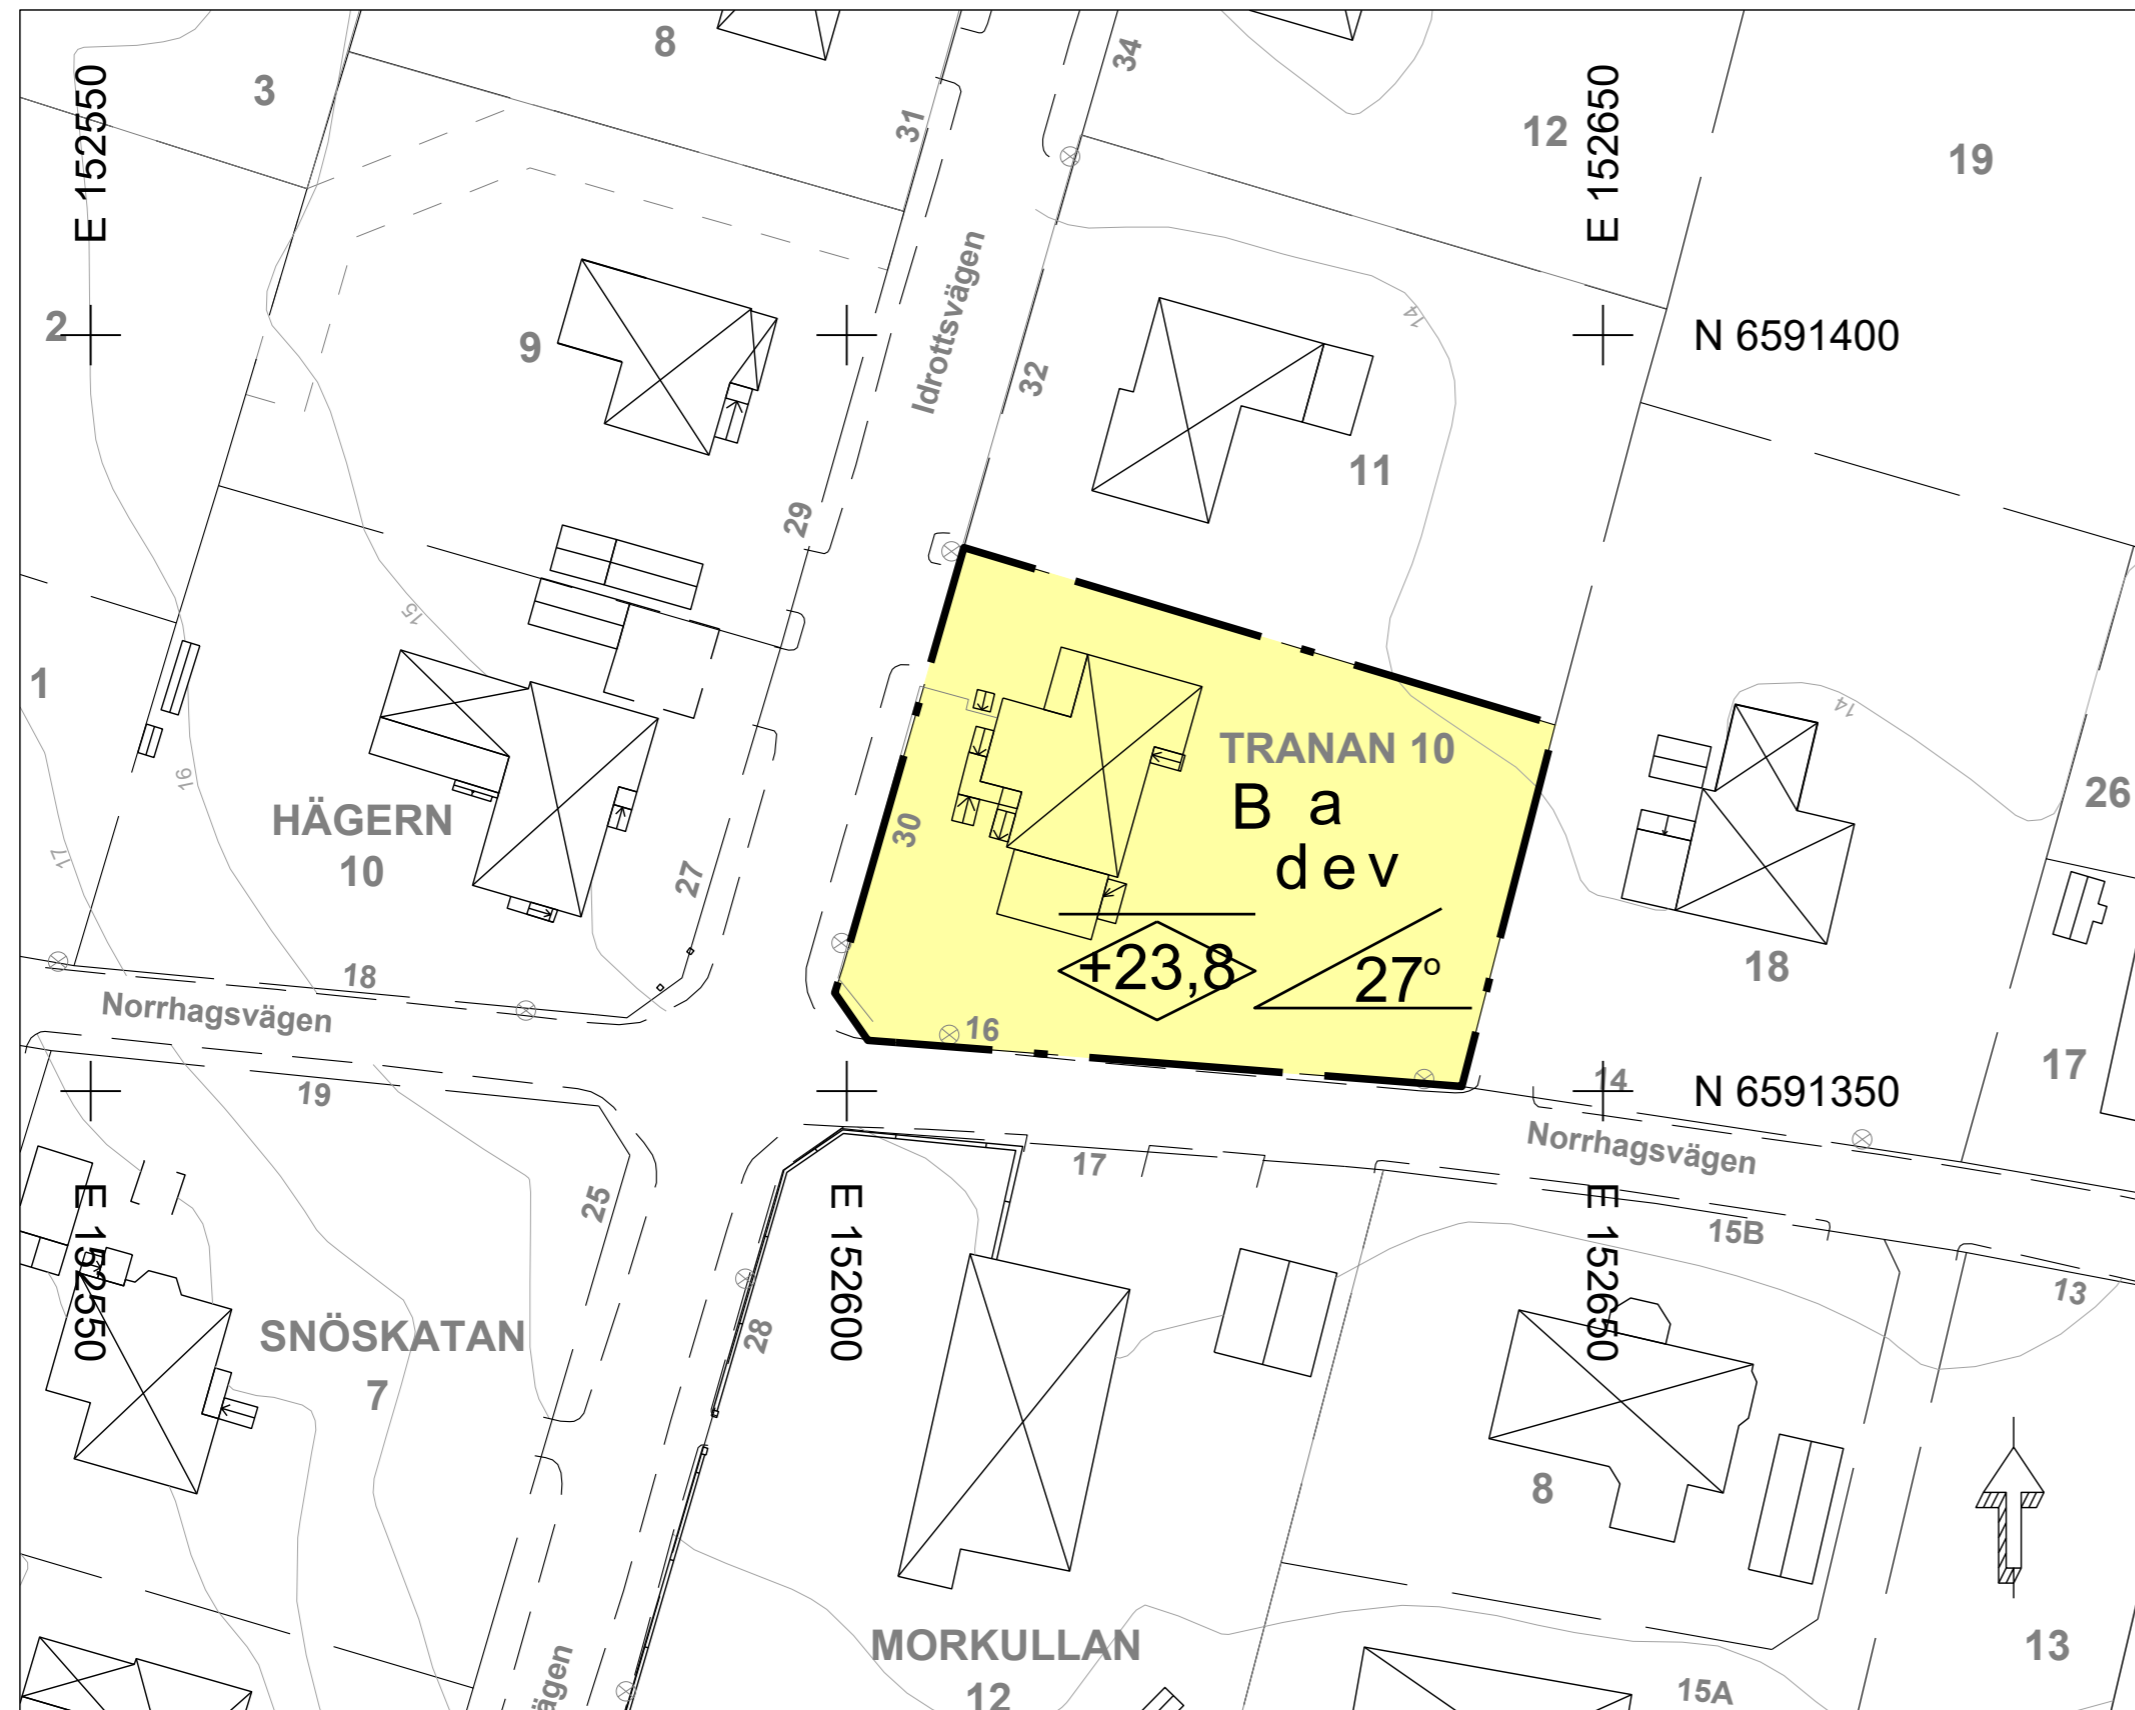

## PLANBESTÄMMELSER

Följande gäller inom områden med nedanstående beteckningar. Endast angiven användning och utformning är tillåten. Bestämmelser utan beteckning gäller inom hela planområdet.

### Gränser

— · — Planområdesgräns

### Användning av kvartersmark (PBL 4 kap 5 § punkt 3)

**B** Bostäder

### Egenskapsbestämmelser för kvartersmark

e Maximalt 150 kvm av markens yta får bebyggas. (PBL 4 kap 11 § punkt 1)

+0,0 Högsta tillåtna nockhöjd i meter över angivet nollplan (PBL 4 kap 11 § punkt 1 eller 16 § punkt 1)

00-00 Minsta tillåtna takvinkel (PBL 4 kap 11 § punkt 1 eller 16 § punkt 1)

d Minsta tillåtna fastighetsstorlek är 1200 kvm. (PBL 4 kap 18 § första stycket)

v Högst en huvudbyggnad med en lägenhet tillåts inom fastigheten. (PBL 4 kap 11 § punkt 3)

### Administrativa bestämmelser

a Genomförandetiden är 5 år från det datum då detaljplanen vinner laga kraft. (PBL 4 kap 21 §)


#### BETECKNINGAR TILL GRUNDKARTAN

- ANVÄNDNINGS- EL. OMRÅDESGRÄNS
- - - FASTIGHETSGRÄNS
- ▭ BOSTADSHUS, UTHUS
- ▨ ALLMÄN BYGGNAD
- ▩ TRANSFORMATOR, POOL
- VÄG- ELLER GÅNGVÄG
- STAKET, HÄCK
- TRAPPA
- NIVÅKURVOR
- FASTIGHETSBEDECKNING
- +20,43 AVVÄGD GATUHÖJD

GRUNDKARTAN UPPRÄTTAD I SEPTEMBER 2016  
 KOORDINATSYSTEM: SWEREF 99 18 00  
 HÖJDSYSTEM: RH2000

Anna Tavaststjerna  
 Mätningingenjör

#### ORIENTERINGSKARTA

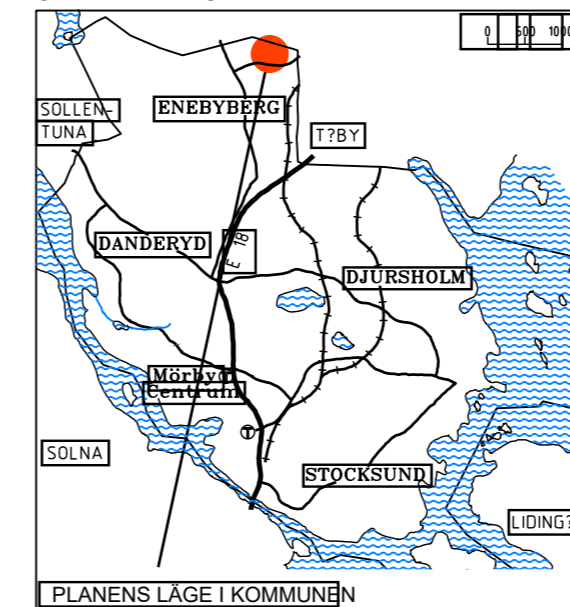

SAMRÅDSHANDLING, DNR KS 2016/0177  
 PLANEN HANDLÄGGS ENLIGT PBL 2010:900

**DANDERYDS KOMMUN**  
 Kommunledningskontoret

Detaljplan för  
**Tranan 10**  
 i Enebyberg  
 DANDERYDS KOMMUN, STOCKHOLMS LÄN

UPPRÄTTAD  
 2018-09-28  
 ÄNDRAD EFTER SAMRÅD  
 REVIDERAD  
 ANTAGEN  
 LAGA KRAFT

**DPS11**

David Grind  
 Plan- och exploateringschef

Anna-Britta Järliden  
 Planarkitekt

Skala 1:500 i A2 (1:1000 i A4)  
 0 5 10 15 20 25 30 35 40 45 50 m