NORRTÄLJEVÄGEN (VÄG E 3) KV:N GRINDEN, STOCKSHEM OCH NÖTSKRIKAN MM

I SÖDRA DANDERYD OCH STOCKSUND
DANDERYDS KOMMUN
STOCKHOLMS LÄN

FÖRSLAG TILL OCH ÄNDRING AV STADSPLAN DEL 1

UPPRÄTTAT 84-05-07 REV ENL BN 84-09-11 §354

STAFFAN KJELLIN, STADSARKITEKT
INGA NORESTAD, PLANARKITEKT
STAFFAN LINDHOLM, PLANINGENJÖR

Stadsplanekontoret Stockholm 1985-01-29 11 082 11 8

Tillhör Danderyds kommunfullmäktiges protokoll den 17/12 1989 § 269

År 19 85-04-12 fastställdes denna ändring av stadsplan/byggnadsplan på sätt länsstyrelsens beslut samma dag närmare utvisar. Länsstyrelsen i Stockholms län som ovan. På tjänstens vägnar A. Ekru

STADSPLANEKARTA

A. GRÄNSBETECKNINGAR

- STADSPLANEGRÄNS 3 M UTANFÖR AVSETT OMRÅDE
- GÄLLANDE OMRÅDESGRÄNS AVSEDD ATT BEHÅLLAS
- GÄLLANDE BESTÄMMELSEGRÄNS AVSEDD ATT BEHÅLLAS
- GÄLLANDE OMRÅDESGRÄNS AVSEDD ATT UTGÅ
- GÄLLANDE BESTÄMMELSEGRÄNS AVSEDD ATT UTGÅ
- OMRÅDESGRÄNS
- BESTÄMMELSEGRÄNS
- OMRÅDESGRÄNS FRÅN VILKEN MINDRE AVVIKELSER I VISSA FALL FÅR GÖRAS

B. OMRÅDESBETECKNINGAR

ALLMÄN PLATS

- GATA, TORG OCH GATUPLANTERING
- park — PARK PLANTERING

BYGGNADSKVARTER

- B — BOSTÄDER
- Bh — BOSTÄDER SAMT I VISSA FALL HANDEL M M
- BHd — BOSTÄDER OCH KONTOR
- Gt — BENSINSTATION
- H — SERVICE OCH HANDEL
- HB — SERVICE, HANDEL OCH BOSTÄDER
- QB — KULTURRESERVAT, BOSTÄDER

SPECIALOMRÅDEN

- Es — TRANSFORMATORSTATION
- Tp — PARKERING
- Tj — JÄRNVAG
- V — VATTENOMRÅDE

ÖVRIGA BETECKNINGAR AVSEDDA ATT FASTSTÄLLAS

- MARK SOM INTE FÅR BEBYGGAS
- a — BULLERRESTRIKTION
- b — MARK SOM INTE FÅR UTFYLLAS
- x — MARK TILLGÄNGLIG FÖR ALLMÄN GÅNGTRAFIK
- y — MARK TILLGÄNGLIG FÖR ALLMÄN GÅNG- OCH CYKELTRAFIK
- z — MARK TILLGÄNGLIG FÖR ALLMÄN GATUTRAFIK
- u — LEDNINGSOMRÅDE
- +0.0 — GÄLLANDE GATUHÖJD
- (+0.0) — GÄLLANDE GATUHÖJD AVSEDD ATT UTGÅ
- +0.0 — GATUHÖJD
- +0.0 +0.0 — BULLERVALL RESP. BULLERVALLSHÖJD
- I.II.III — ANTAL VÅNINGAR
- +00.0 — BYGGNADSHÖJD RÄKNAD FRÅN GRUNDKARTANS NOLLPLAN
- UTFARTSFÖRBUD TVÄRSTRECK MED PIL MARKERAR FÖRBUDETS SLUT
- +00.0 +00.0 — BYGGNADSHÖJD RÄKNAD FRÅN GRUNDKARTANS NOLLPLAN. TVÄRSTRECK MED PIL MARKERAR BESTÄMMELSENS SLUT
- BULLERSKÄRM, TVÄRSTRECK MED PIL MARKERAR BESTÄMMELSENS SLUT

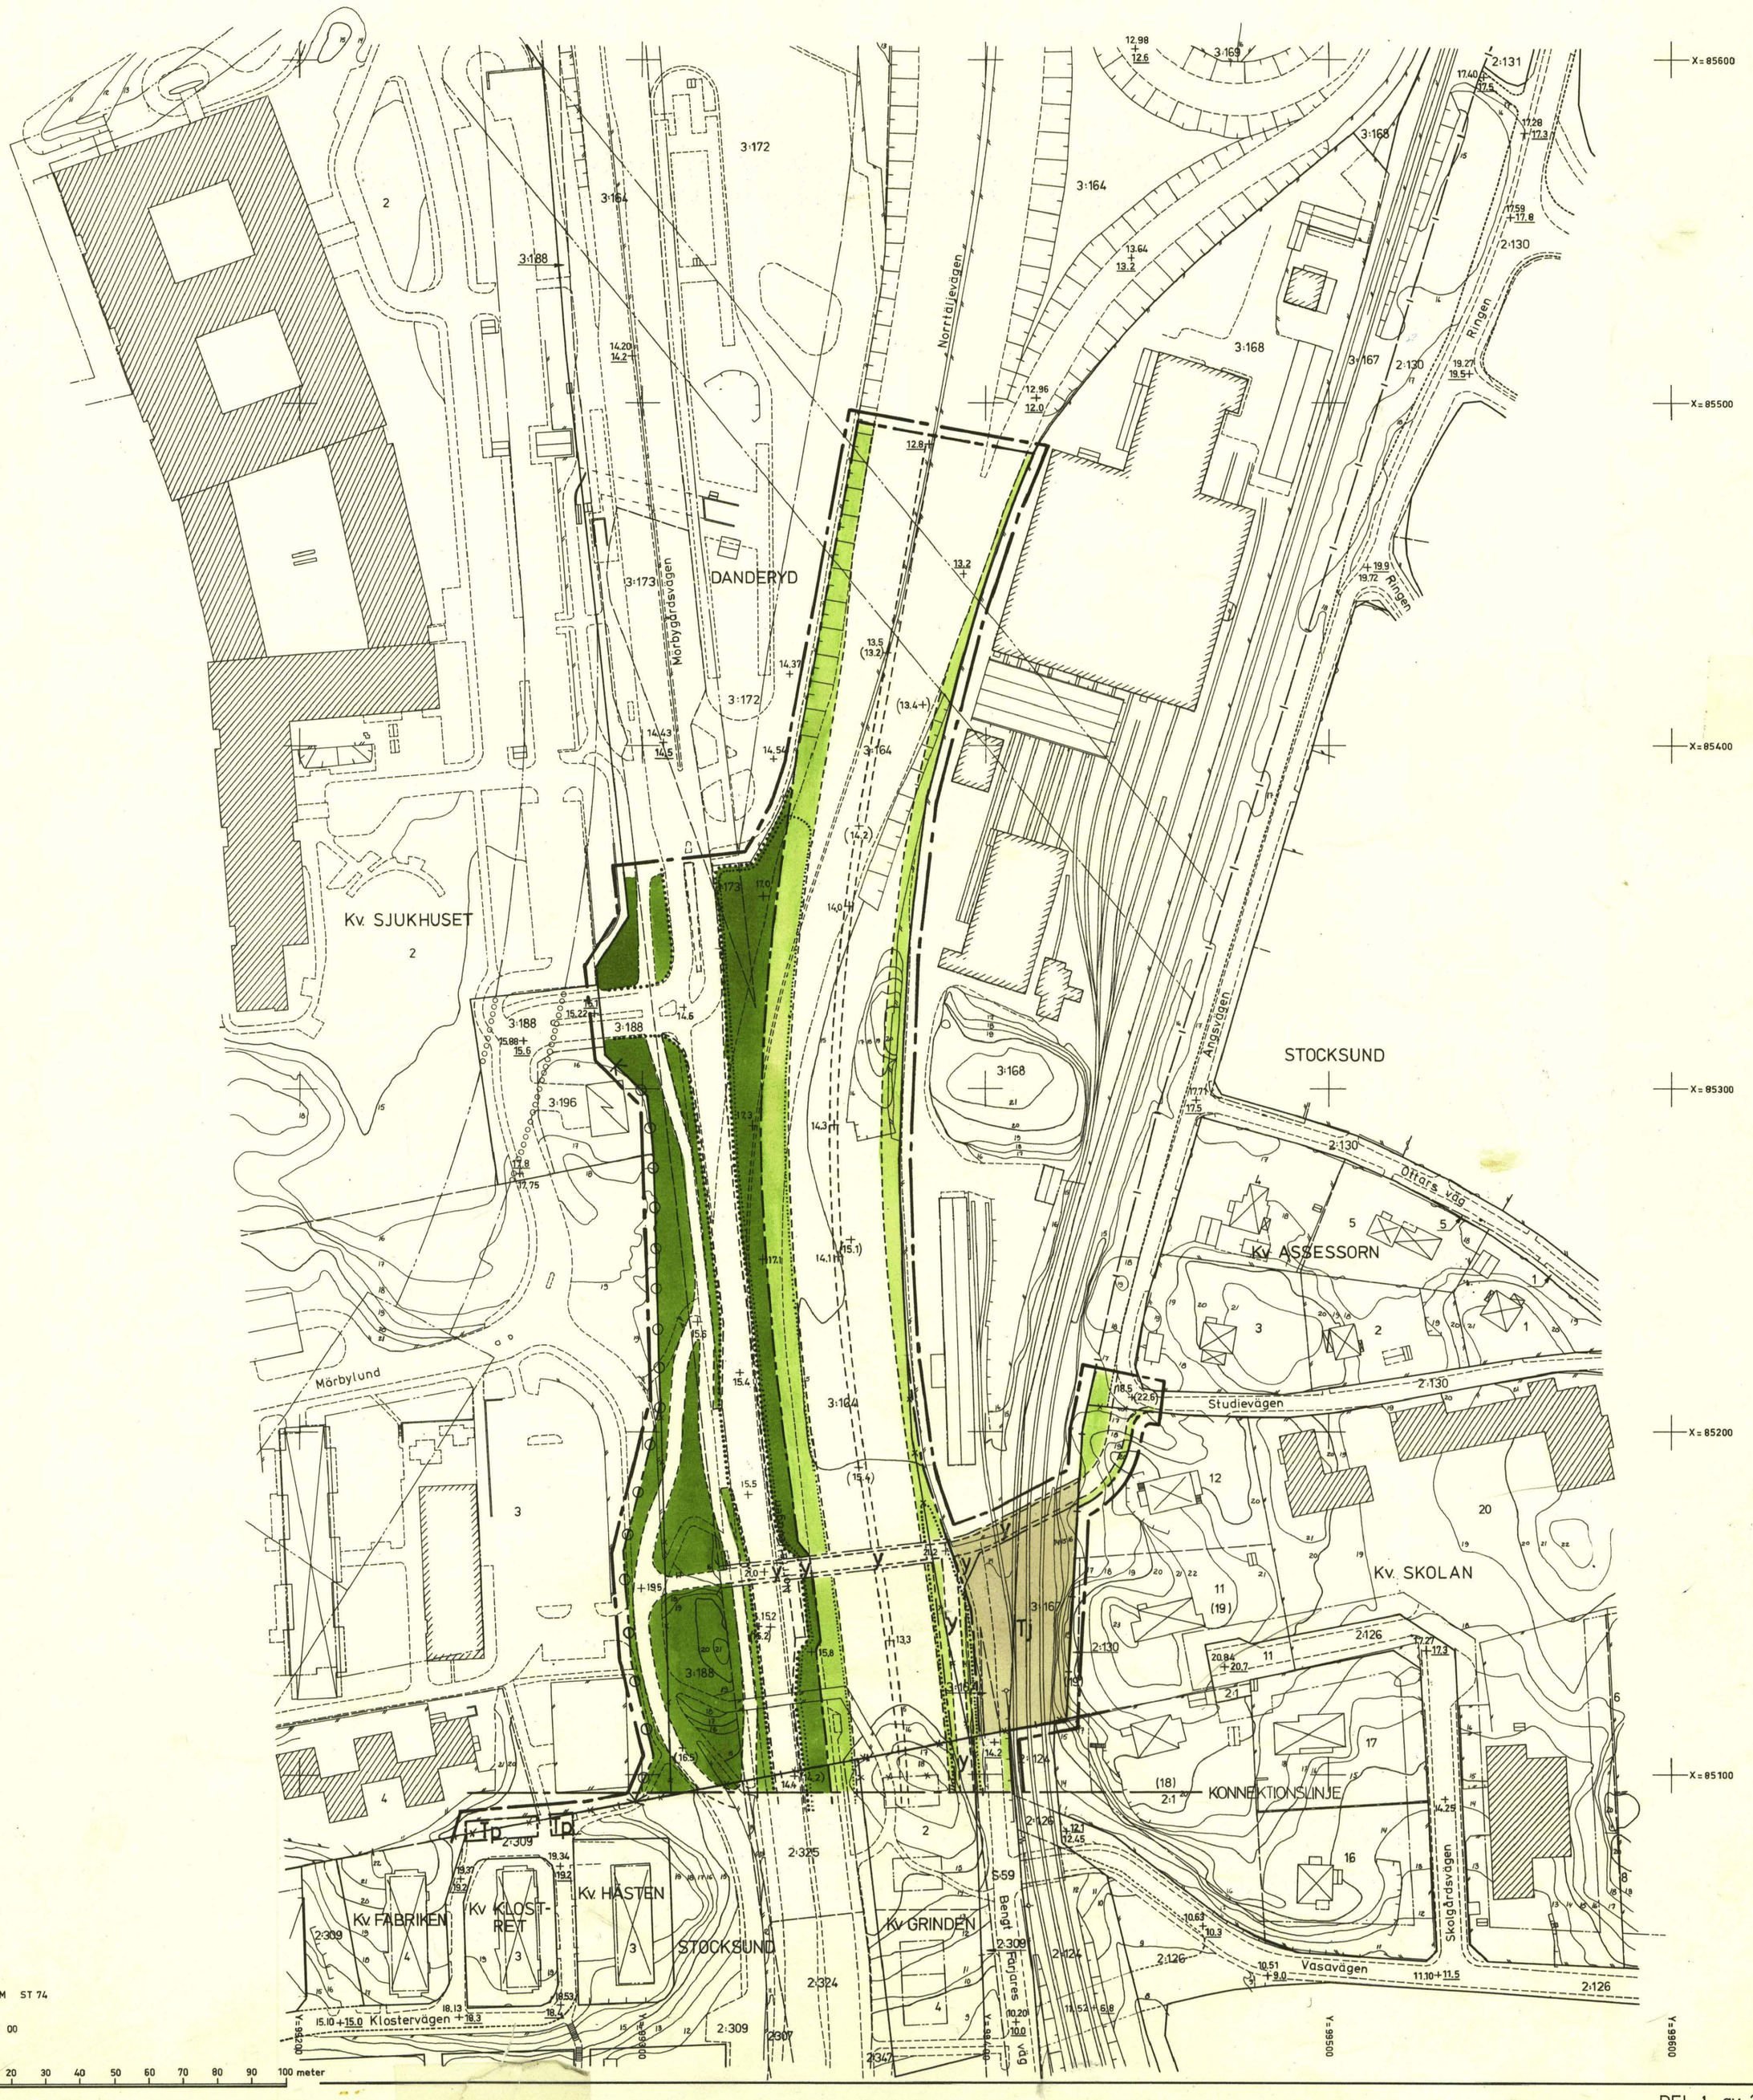

KOORDINATSYSTEM ST 74
MÄTKLASS II
HÖJDSYSTEM RH 00

SKALA 1:1000
10 5 0 10 20 30 40 50 60 70 80 90 100 meter

S411

DEL 1 av 2

NORRTÄLJEVÄGEN (VÄG E 3)
KV:N GRINDEN, STOCKSHEM OCH NÖTSKRIKAN MM

I SÖDRA DANDERYD OCH STOCKSUND
DANDERYDS KOMMUN
STOCKHOLMS LÄN

FÖRSLAG TILL OCH ÄNDRING AV STADSPLAN DEL 2

UPPRÄTTAT 84-05-07 REV ENL BN 84-09-11 §354

STAFFAN KJELLIN
STADSARKITEKT

INGA NORESTAD
PLANARKITEKT

STAFFAN LINDHOLM
PLANINGENJÖR

1985-01-29
082 11 B

Tillstyrkes av Danderyds kommunfullmäktiges beslut den 17/12 1984 § 269.

Är 19 85-06-12 fastställdes denna ändring av stadsplan ~~byggnadsplan~~ på sätt länsstyrelsens beslut samma dag närmare utvisar. Länsstyrelsen i Stockholms län som ovan.
På länsstyrelsens vägnar
A. Öhrn

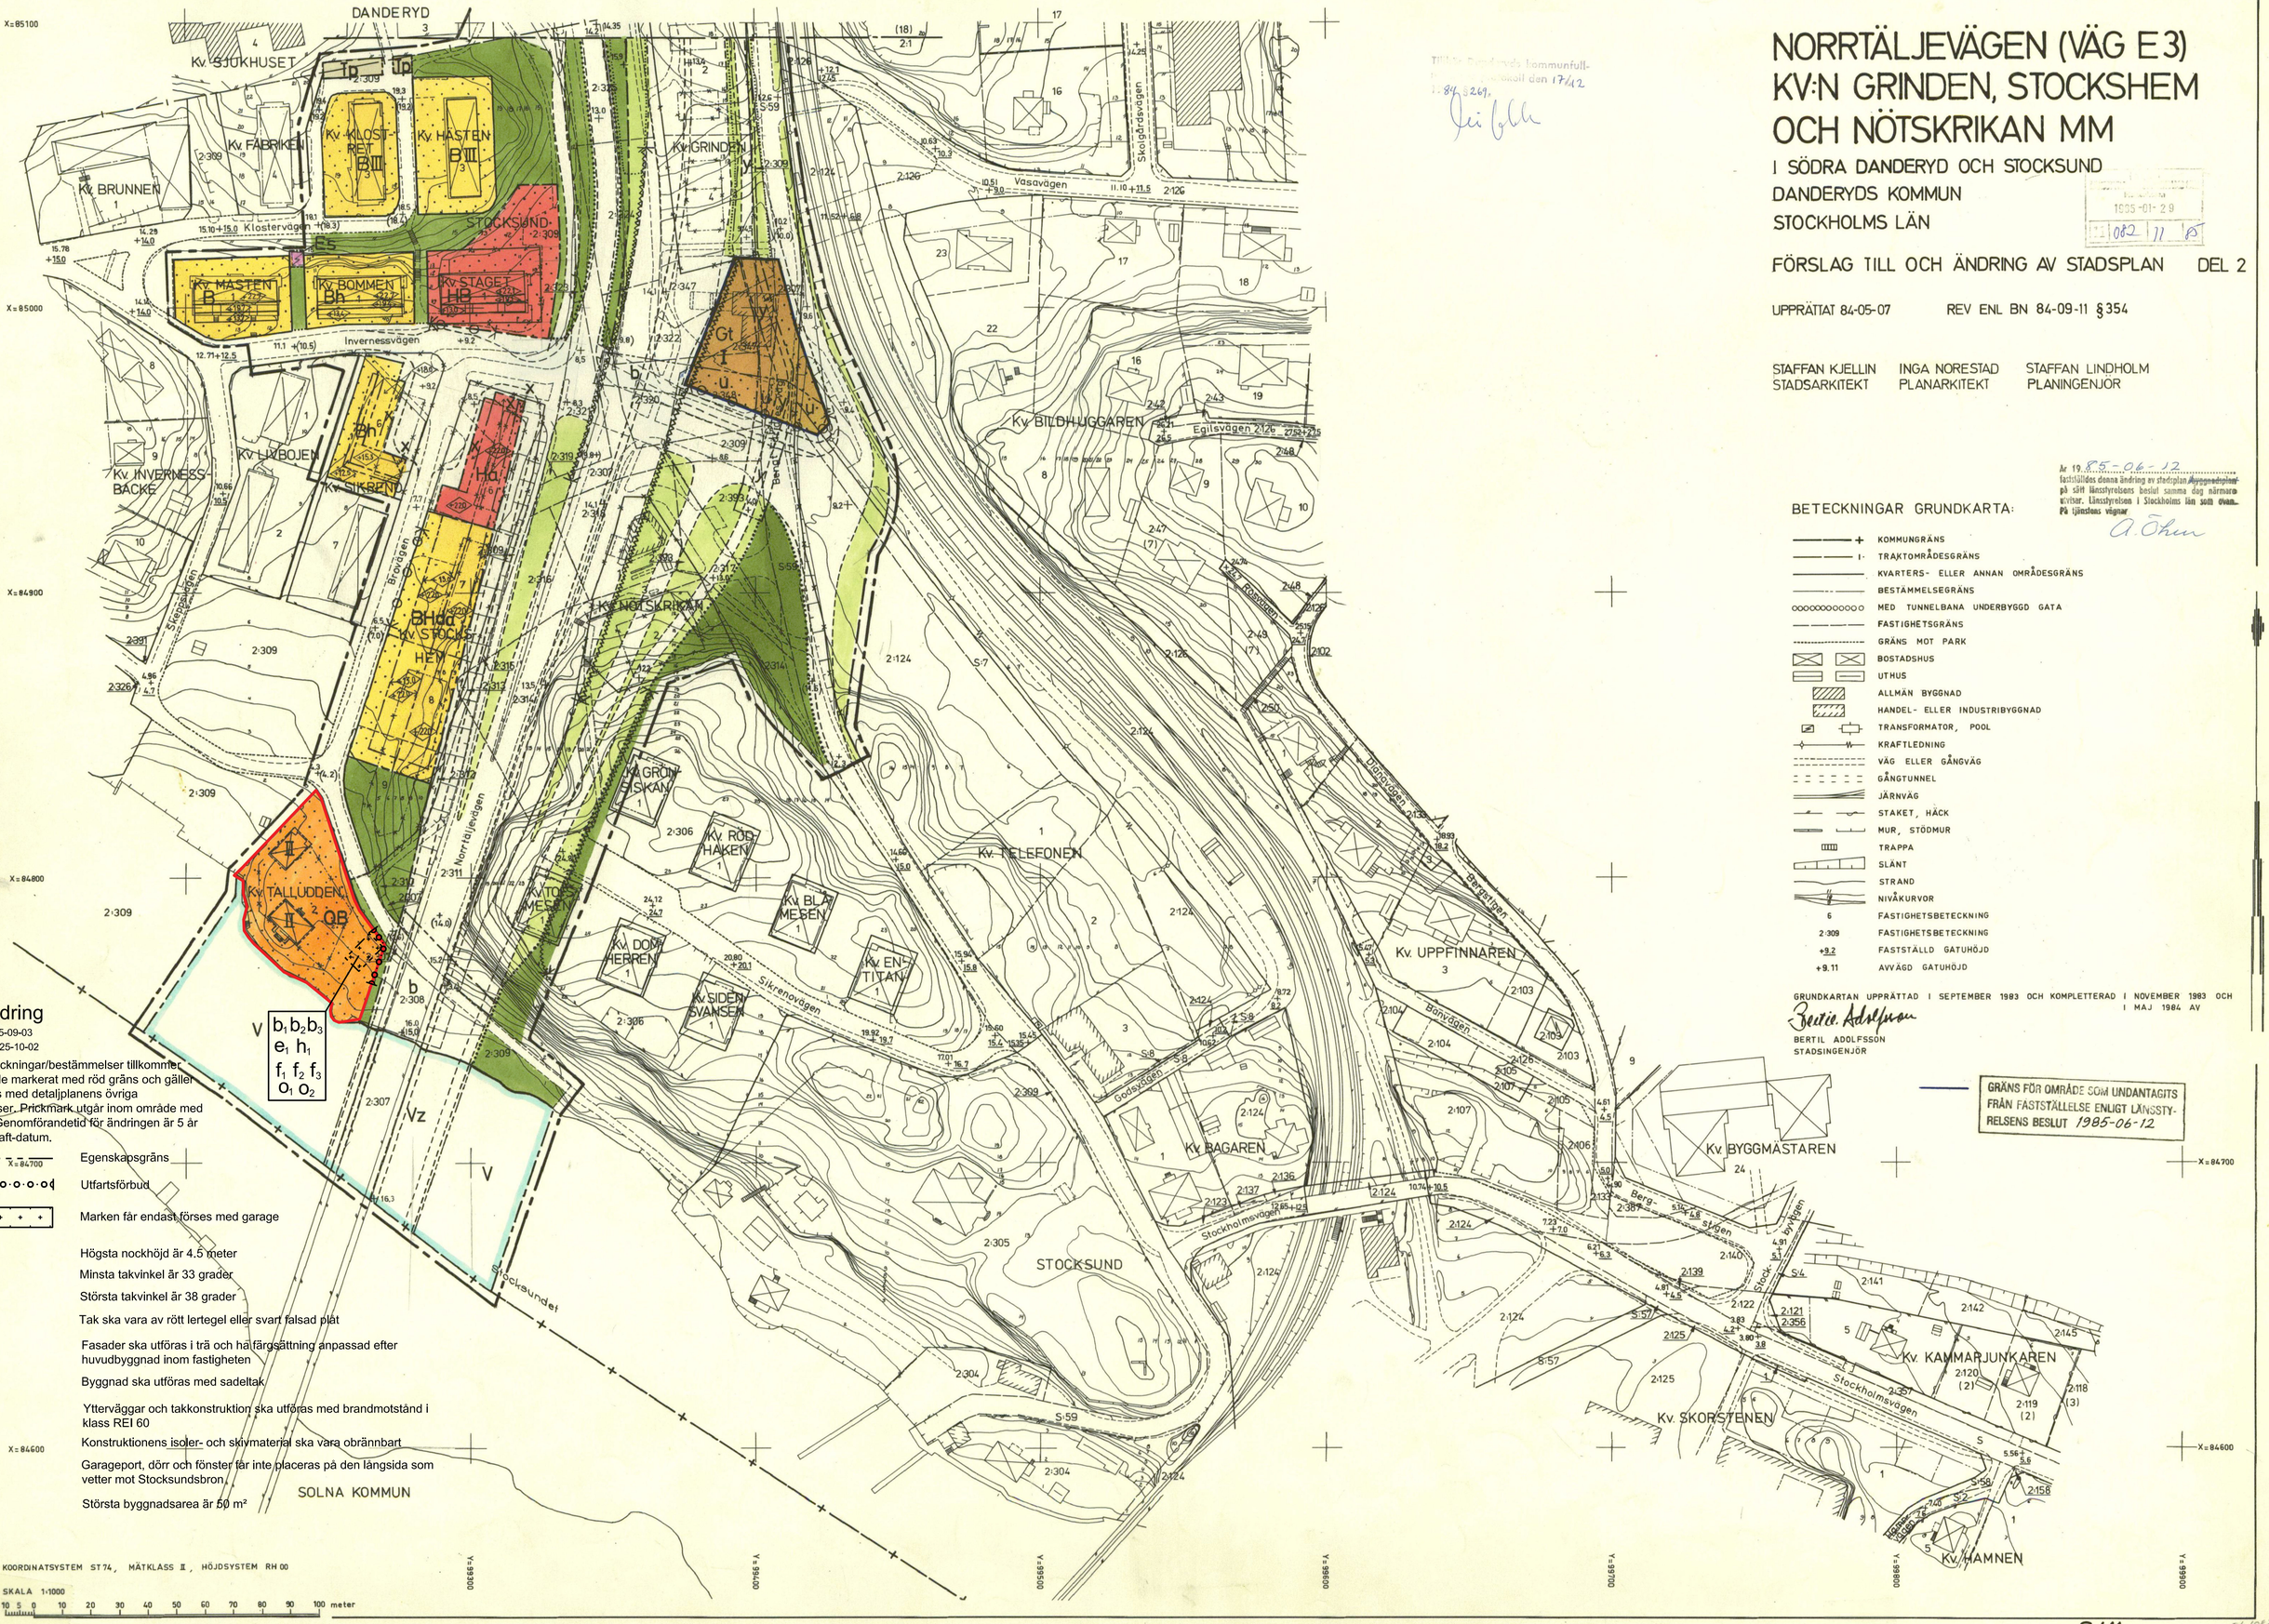

Planändring

Antagen: 2025-09-03
Laga kraft: 2025-10-02

Nedan beteckningar/bestämmelser tillkommer inom område markerat med röd gräns och gäller tillsammans med detaljplanens övriga bestämmelser. Prickmark utgår inom område med korsmark. Genomförandetid för ändringen är 5 år från laga kraft-datum.

X=84700	Egenskapsgräns
	Utfartsförbud
	Marken får endast förses med garage
h_1	Högsta nockhöjd är 4.5 meter
o_1	Minsta takvinkel är 33 grader
o_2	Största takvinkel är 38 grader
f_1	Tak ska vara av rött lertegel eller svart falsad plåt
f_2	Fasader ska utföras i trä och ha färgsättning anpassad efter huvudbyggnad inom fastigheten
f_3	Byggnad ska utföras med sadeltak
b_1	Ytterväggar och takkonstruktion ska utföras med brandmotstånd i klass REI 60
b_2	Konstruktionens isoler- och skivmaterial ska vara obrännbart
b_3	Garageport, dörr och fönster får inte placeras på den långsida som vetter mot Stocksundsbron.
e_1	Största byggnadsarea är 50 m²

V $b_1 b_2 b_3$ e_1 h_1 f_1 f_2 f_3 o_1 o_2

Vz

BETECKNINGAR GRUNDKARTA:

- KOMMUNGRÄNS
- TRAKTOMRÅDESGRÄNS
- KVARTERS- ELLER ANNAN OMRÅDESGRÄNS
- BESTÄMMELSEGRÄNS
- MED TUNNELBANA UNDERBYGGD GATA
- FASTIGHETSGRÄNS
- GRÄNS MOT PARK
- BOSTADSHUS
- UTHUS
- ALLMÄN BYGGNAD
- HANDEL- ELLER INDUSTRIBYGGNAD
- TRANSFORMATOR, POOL
- KRAFTLEDNING
- VÄG ELLER GÅNGVÄG
- GÅNGTUNNEL
- JÄRNVÄG
- STAKET, HÄCK
- MUR, STÖDMUR
- TRAPPA
- SLÄNT
- STRAND
- NIVÅKURVOR
- 6 FASTIGHETSBETECKNING
- 2:309 FASTIGHETSBETECKNING
- +9.2 FASTSTÄLLD GATUHÖJD
- +9.11 AVVÄGD GATUHÖJD

GRUNDKARTAN UPPRÄTTAD I SEPTEMBER 1983 OCH KOMPLETTERAD I NOVEMBER 1983 OCH I MAJ 1984 AV
Bertil Adolfsson
BERTIL ADOLFSSON
STADSINGENJÖR

GRÄNS FÖR OMRÅDE SOM UNDANTAGITS FRÅN FASTSTÄLLELSE ENLIGT LÄNSSTYRELSENS BESLUT 1985-06-12

KOORDINATSYSTEM ST 74, MÄTKLASS II, HÖJDSYSTEM RH 00

SKALA 1:1000
10 5 0 10 20 30 40 50 60 70 80 90 100 meter

S411 DEL 2 av 2 EE 10875