


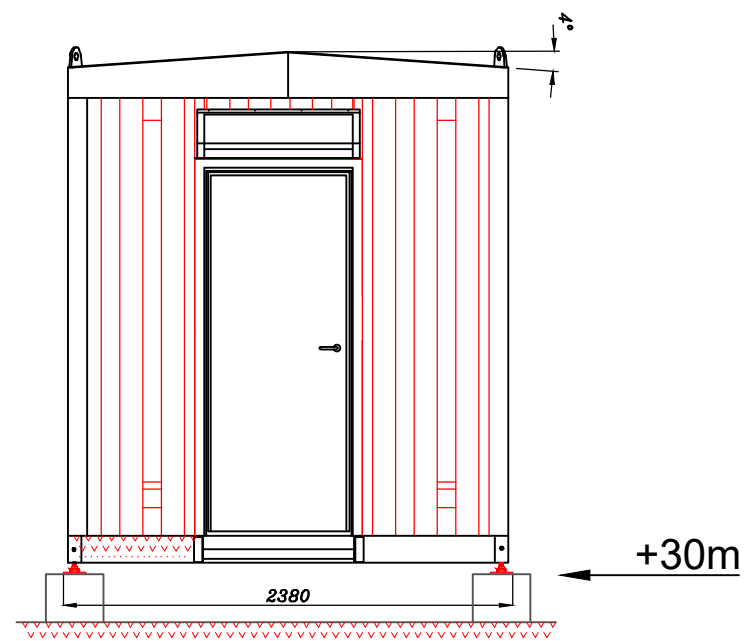


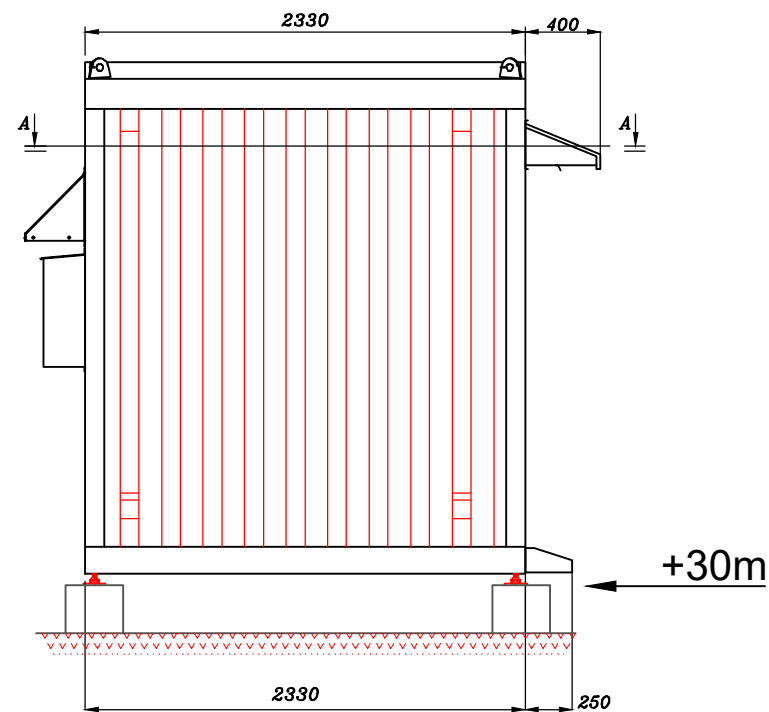


Vy från väst

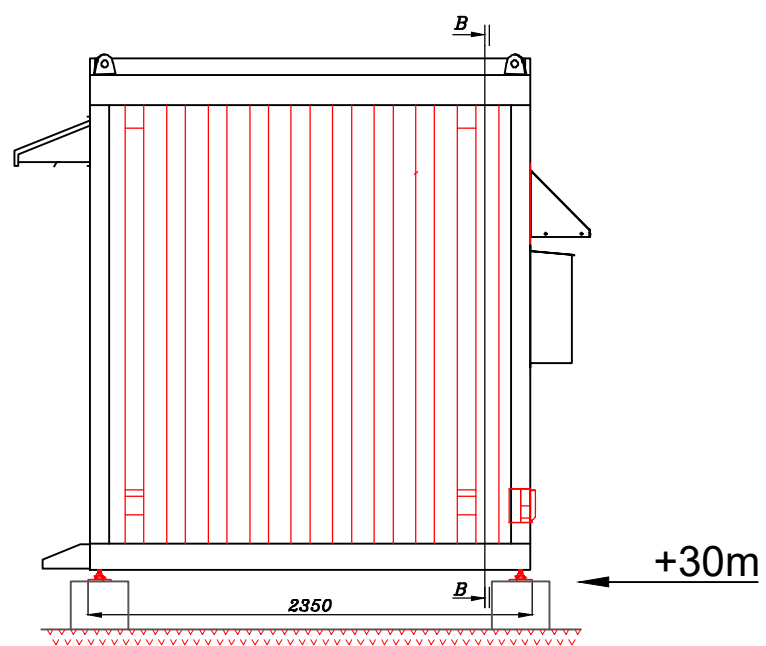


Vy från norr

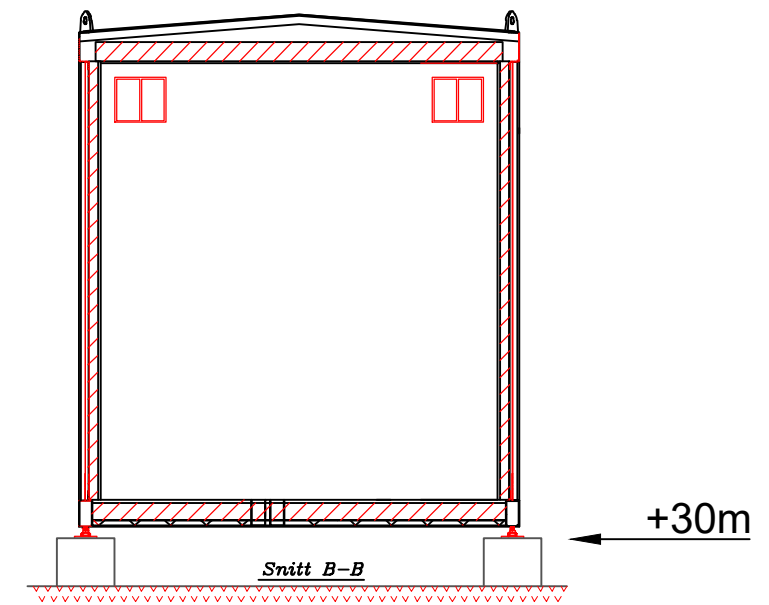

Vy från syd

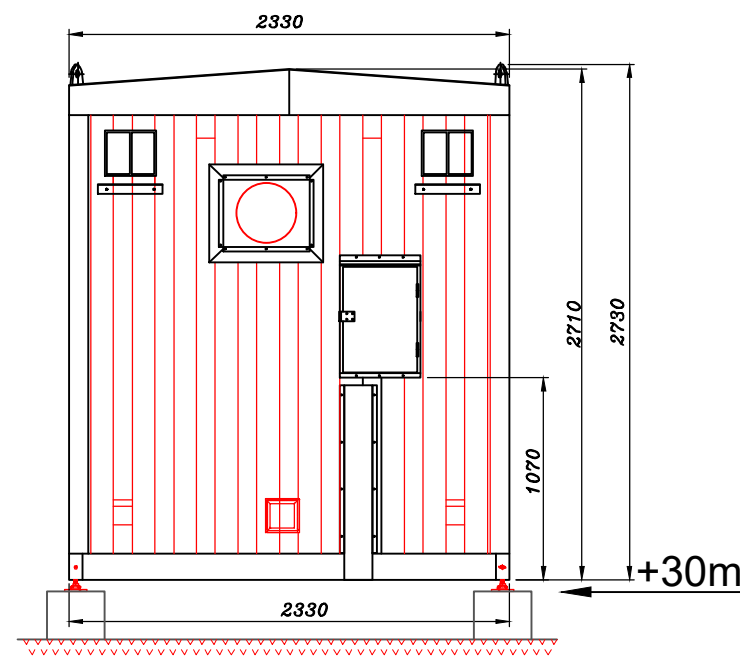

Vy från öst

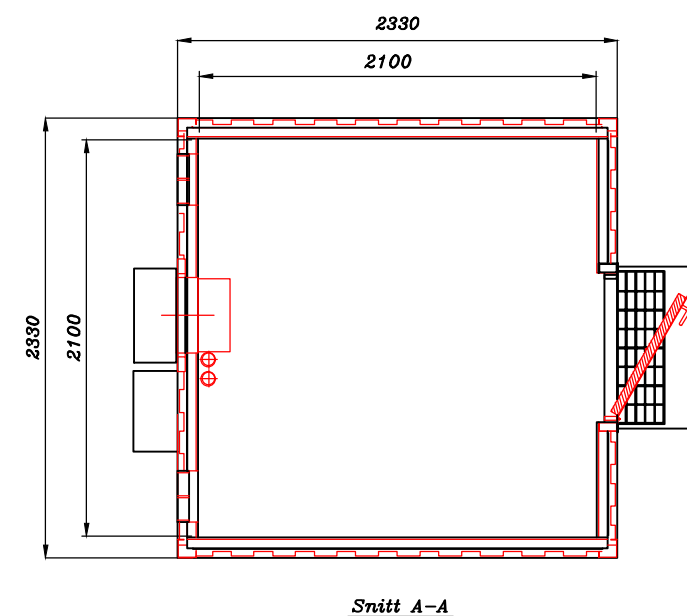

Net4Mobility		UPPRÄTTAD AV Vinnergi		Plushöjder enligt RH2000	
		DOKANSV/GODK Net4Mobility		Petter Salminen	
REFERENSER N4M T331953 - Rinkebyvägen		DATUM 2025-04-23		REV C	
SKALA 1:40		FORMAT A3		PRODUKTBENÄMNING Teknikbod Inplacering vid torn	
		DOKUMENTNR T331953		Blad 1 (1)	