
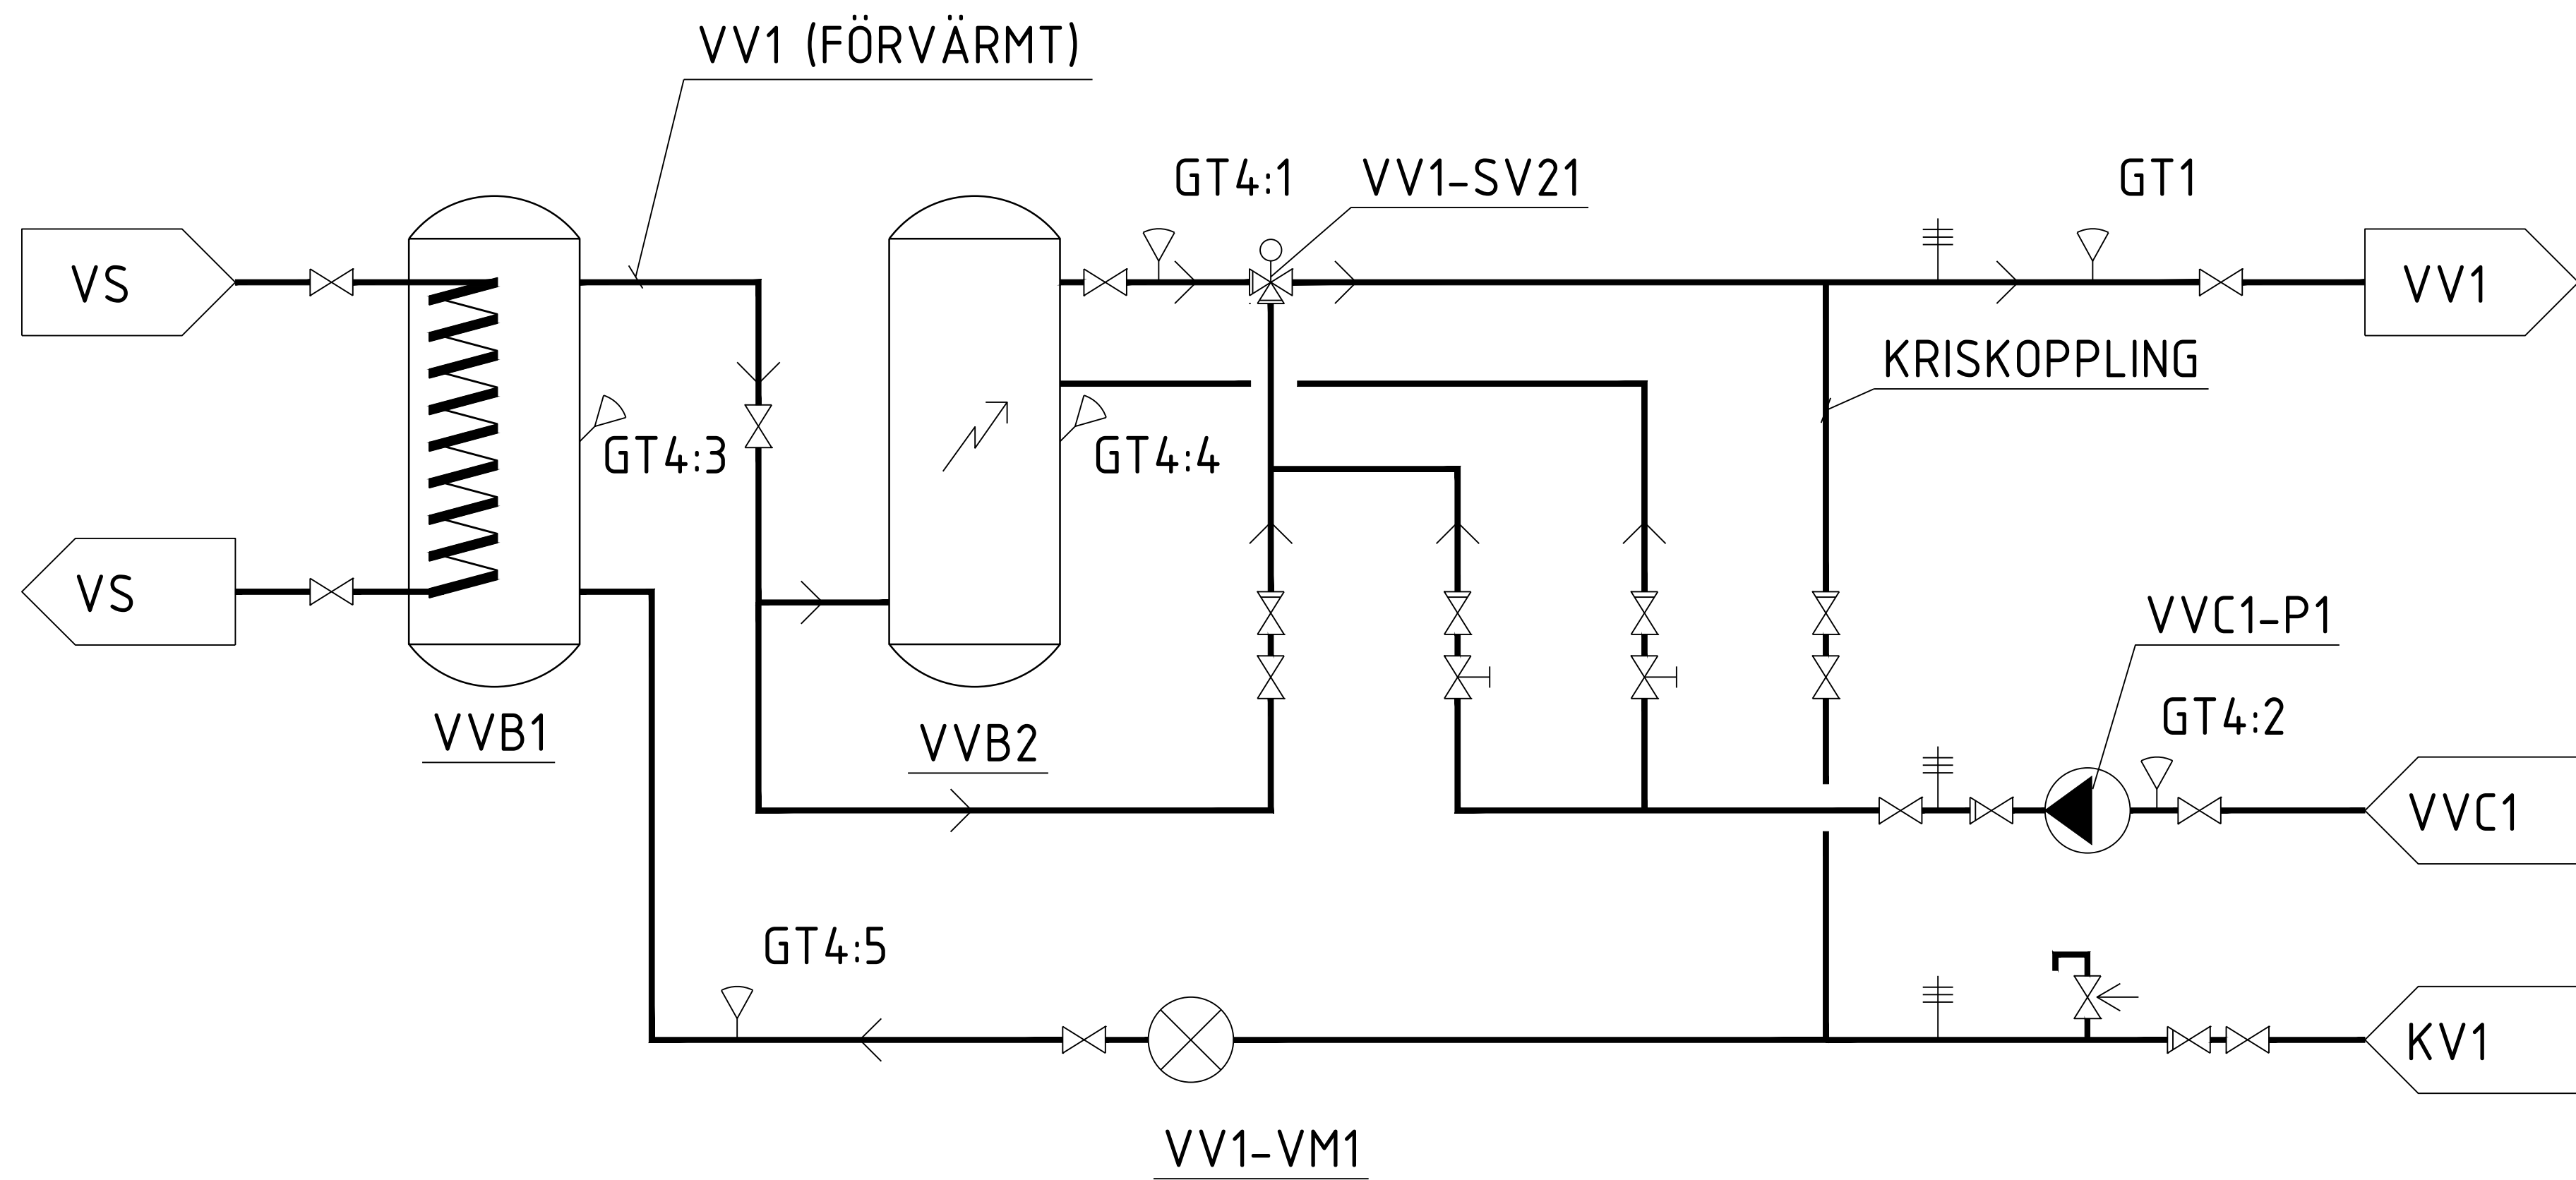


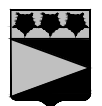

TYPRITNING

 **DANDERYDS KOMMUN**
Tekniska kontoret

V PE		Tel. 010-516 00 00	
UPPDRAG NR 11038063	RITAD/KONSTR AV CN	HANDLAGGARE GL	
DATUM 2024-02-21	ANSVARIG A ÖST	DISCIPLIN V	

PRINCIPFLÖDESSCHEMA VARMVATTENBEREDNING

TEMPERATUR MINSTRE ÄN 60°C I VVB1

SKALA	NUMMER V-52-8-001	BET
-------	----------------------	-----

ORIGINALFORMAT: A1