
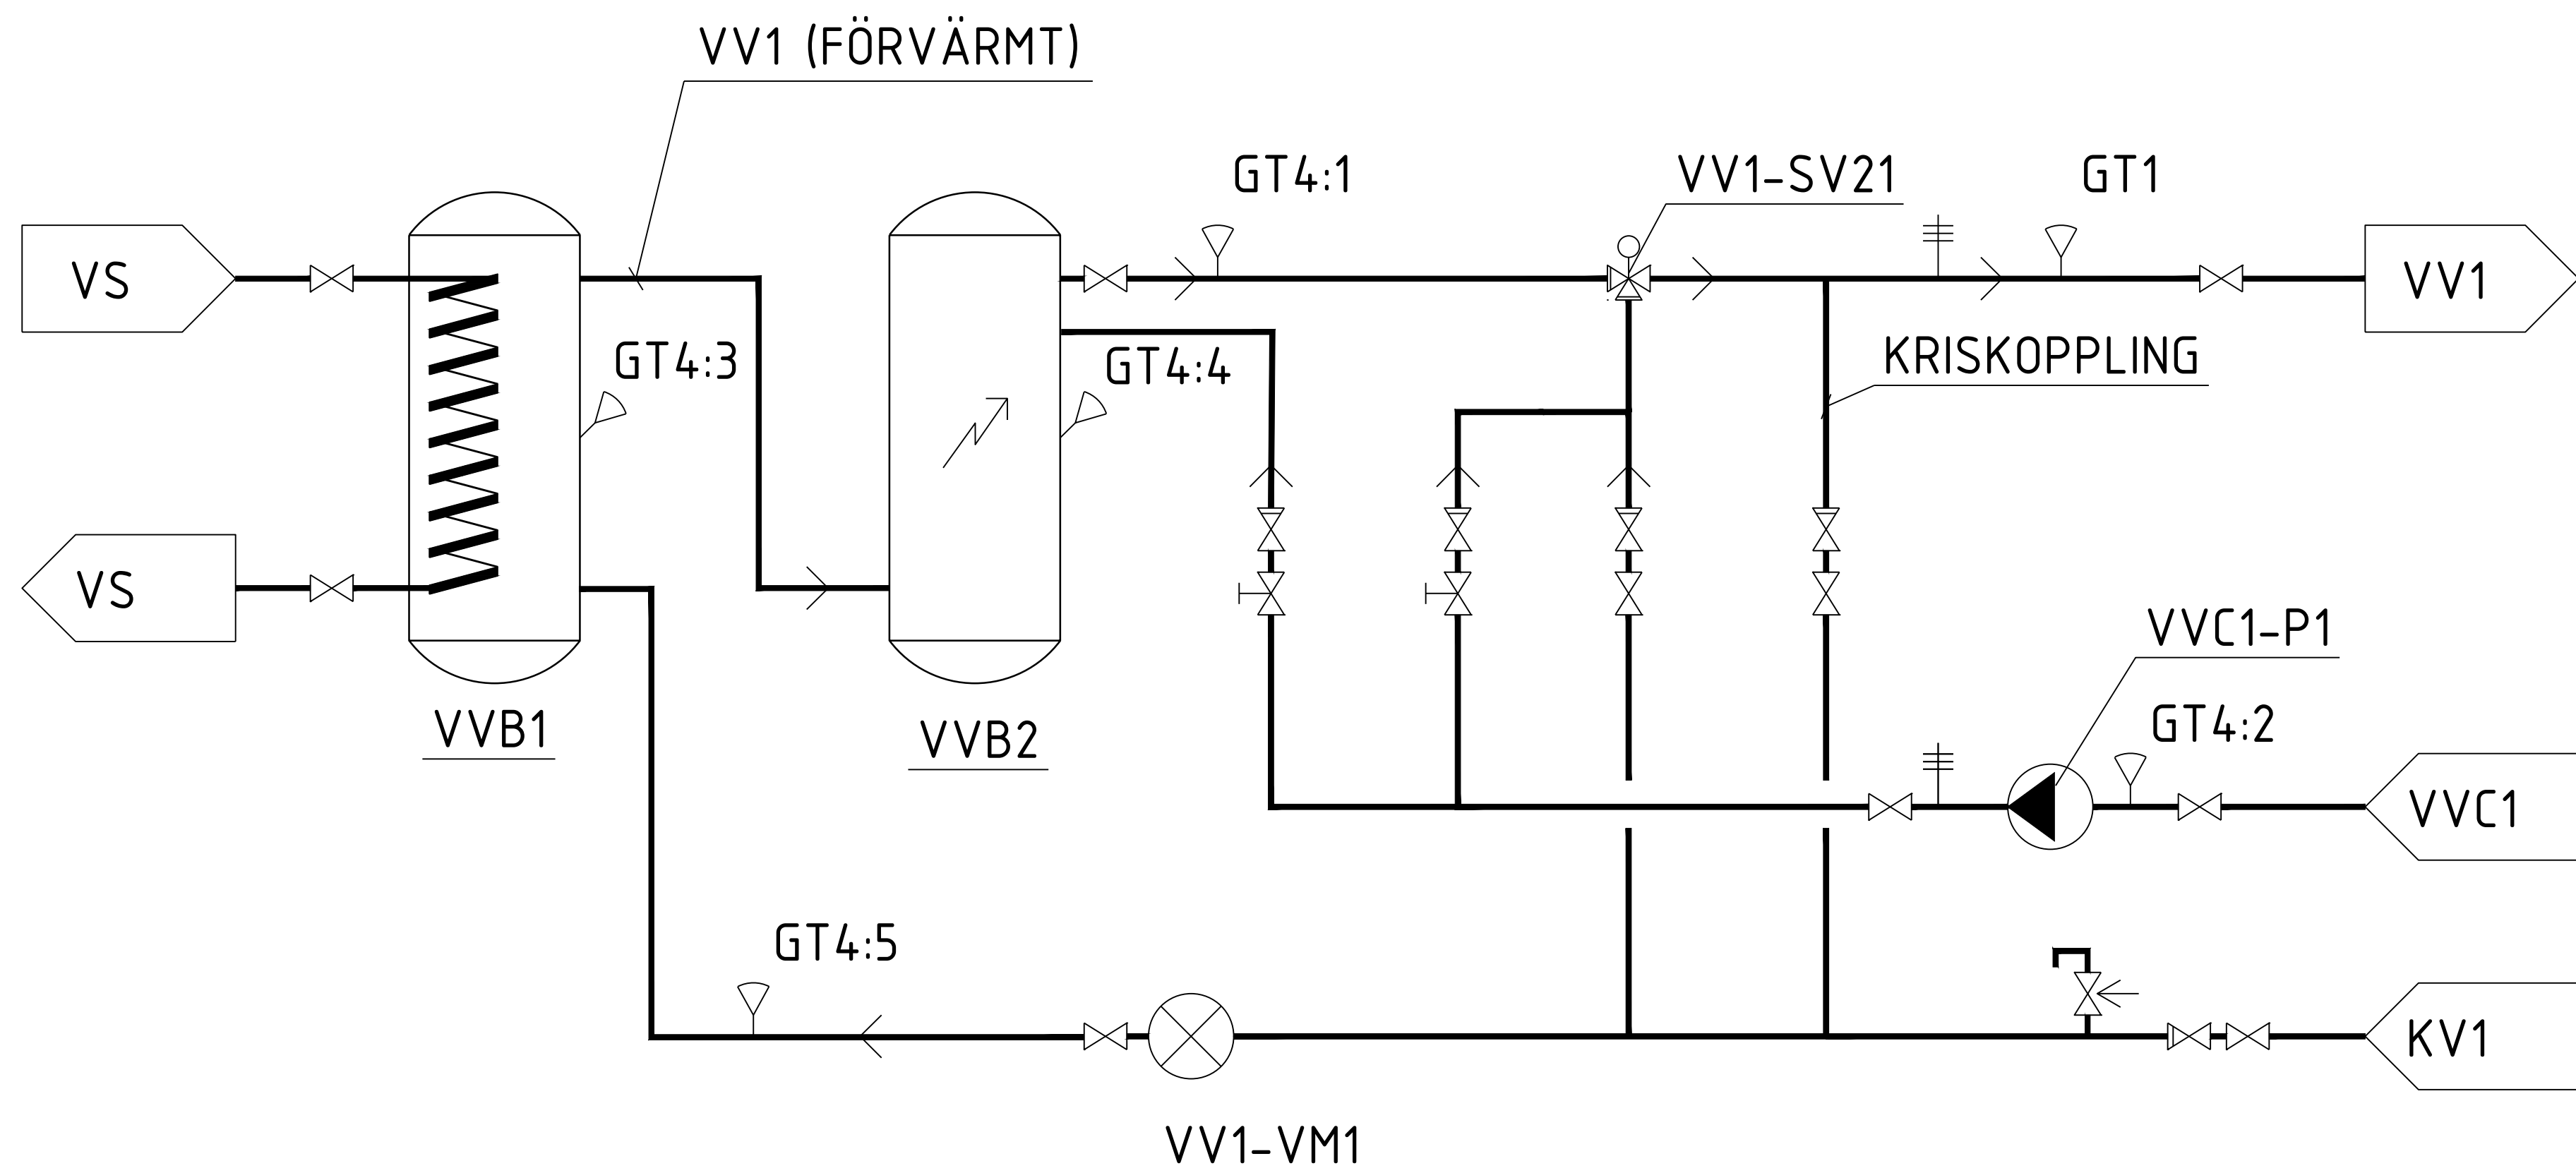


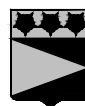

TYPRITNING

 **DANDERYDS KOMMUN**
Tekniska kontoret

UPPDRAG NR	RITAD/KONSTR AV	HANDLAGARE
11038063	CN	GL
DATUM	ANSVARIG	DISCIPLIN
2024-02-21	A ÖST	V

PRINCIPFLÖDESSCHEMA VARMVATTENBEREDNING

TEMPERATUR STÖRRE ÄN 60°C I VVB1

SKALA	NUMMER	BET
	V-52-8-002	

ORIGINALFORMAT: A1